Envoyé en préfecture le 02/12/2025
Reçu en préfecture le 02/12/2025
Publié le
ID : 056-215600065-20251202-DEL20251119_61-DE

DEL20251119-61

Extrait du registre des délibérations du Conseil Municipal d'AUGAN

L'an deux mille vingt-cinq, le 19 novembre le Conseil Municipal de la Commune d'Augan, dûment convoqué, s'est réuni en session ordinaire, dans la salle du conseil de la mairie à 19h30, sous la présidence de Monsieur LAUNAY Guénaël, Maire.

Nombre de conseillers en exercice : 19
Date de convocation du Conseil Municipal : 10 novembre 2025

PRESENTS (15) M. LAUNAY Guénaël, M. RUAUD Fabrice, Mme MOHAER Céline, M. PERRICHOT Corentin, M. LE HENAFF Edouard, Mme RUAUD Annick, Mme CESARI Frédérique, M. ROGER Grégory, Mme BERTHY Juliette, M. LABBE Benoît, Mme GEFFROY Aurélie, Mme LUCAS Marie-Thérèse, M. GUILLOTEL Alain, M. CHOTARD Alain, M. CHOTARD Clément.

ABSENTS AYANT DONNE POUVOIR (4) :
Mme ROUAUD Louise, ayant donné pouvoir à M. LAUNAY Guénaël.
Mme GICQUEL Lauréline, ayant donné pouvoir à Mme GEFFROY Aurélie.
M. JOSSET Sylvain, ayant donné pouvoir à M. RUAUD Fabrice.
M. RIALET Kevin, ayant donné pouvoir à Mme MOHAER Céline.

Délibération DEL20251119-61 – VALIDATION DE L'AVANT-PROJET DEFINITIF (APD) DE LA MAISON MEDICALE

Monsieur le Maire, propose au conseil municipal de valider l'avant-projet définitif (APD) de la maison médicale présenté en annexe de cette délibération.

Vu les différentes réunions du Comité Santé ayant travaillé sur l'APD,
Vu les différentes réunions de consultation avec différents partenaires ayant travaillé sur l'APD,

Et, après présentation de l'APD,

Il est demandé au conseil municipal de :

D'approuver l'avant-projet définitif (APD) de la maison médicale.
D'autoriser Monsieur le Maire à signer tout document relatif à ce dossier.

Le Conseil Municipal, après avoir entendu l'exposé de Monsieur le Maire et en avoir délibéré, à l'unanimité (Résultat du vote : 19 votes pour, 0 contre, 0 abstention) des membres présents ou représentés :

D'approuver l'avant-projet définitif de la maison médicale.
Autorise Monsieur le Maire à signer tout document relatif à ce dossier.

Pour extrait certifié conforme,
Le Maire
Guénaël LAUNAY

MAIRIE de AUGAN 56 Morbihan R.F.

Certifié exécutoire
Les formalités de publicité ayant été effectuées le : 27/11/2025
et l'extrait du registre des délibérations ayant été transmis en Préfecture le : 27/11/2025

Envoyé en préfecture le 02/12/2025
Reçu en préfecture le 02/12/2025
Publié le
ID : 056-215600065-20251202-DEL20251119_61-DE



Cabinet Médical Augan

6 Rue de la Barrière - 56800, Augan

APD - Avant Projet Définitif.

Phase : APD.

Date : 19/11/2025

Maître d'oeuvre :

OLDMAN'S
Architecte d'intérieur - Maître d' œuvre

Thomas **OLDMAN**
La Ville Voisin, 56800, Augan
06 18 49 12 29
contact@oldmans.fr

Maître d'ouvrage :

Commune de Augan (56800).
Adresse : Place Saint Marc Augan 56800
Téléphone : 02 97 93 45 06 - 06 09 87 21 77
Email : direction.mairie@augan.fr - guenael.launay@augan.fr

Envoyé en préfecture le 02/12/2025
Reçu en préfecture le 02/12/2025
Publié le
ID : 056-215600065-20251202-DEL20251119_61-DE

Département
MORBIHAN

Commune
AUGAN

Section YH
Feuille 000 YH 01

Echelle d'origine 1/2000
Echelle d'edition 1/1000

Date d'edition 17/10/2025
(fuseau horaire de Paris)

Coordonnees en projection RGF93CC48
©2022 Direction Generale des Finances Publiques


DIRECTION GÉNÉRALE DES FINANCES PUBLIQUES

EXTRAIT DU PLAN CADASTRAL

Le plan visualisé sur cet extrait est géré par le centre des impôts foncier suivant :
PLOERMEL
Pôle de topographie et de gestion cadastrale 23 rue du 8 mai 1945 56802
56802 PLOERMEL Cédex
tél. 02 97 01 50 66 -fax
plgc.morbihan@dgfip.finances.gouv.fr

Cet extrait de plan vous est délivré par

cadastre.gouv.fr

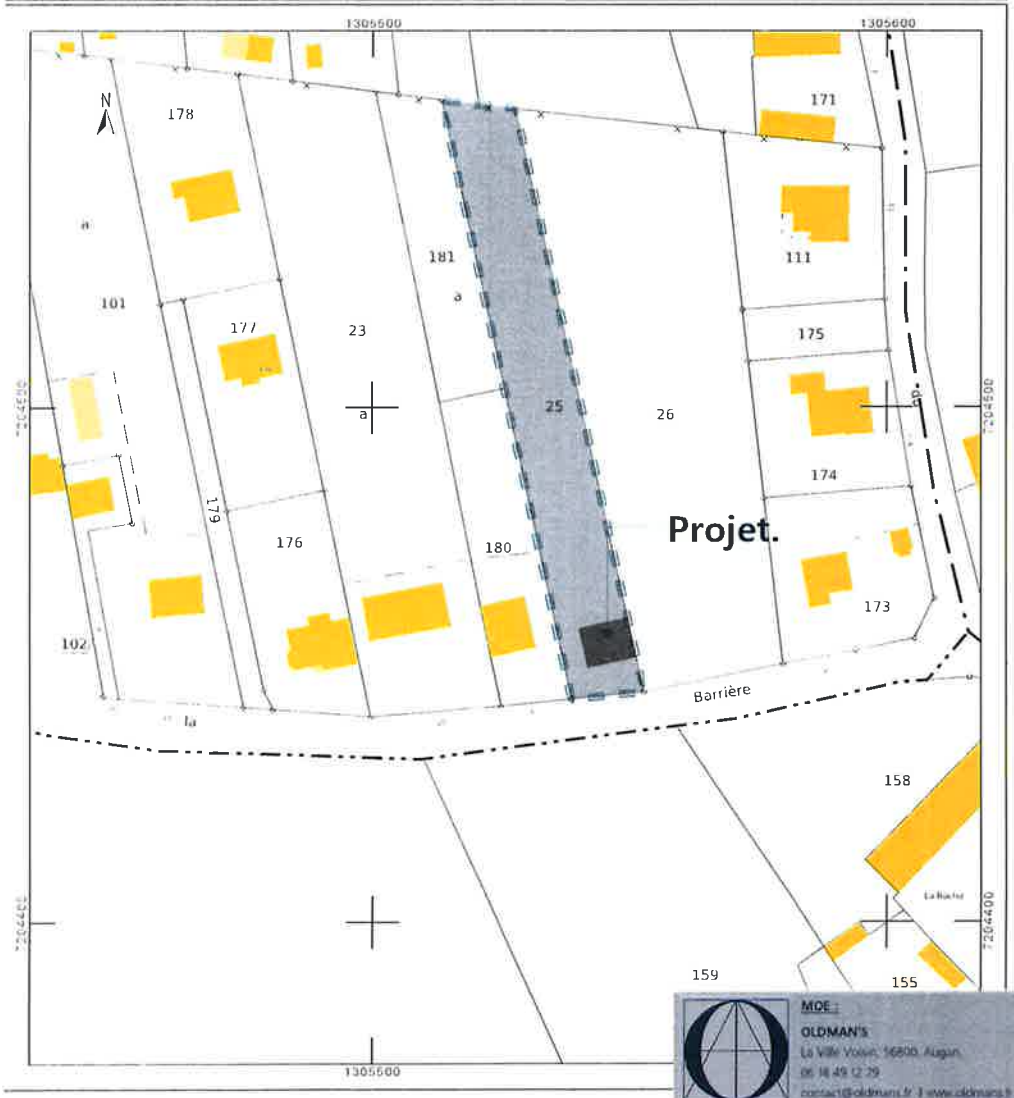



Parcelle n° **25** section **YH**.
Adresse **6 Rue de la barrière, Augan, 56800**.



MOE :
OLDMAN'S
La Ville Vosin, 56800, Augan
06 18 49 12 29
contact@oldmans.fr | www.oldmans.fr

MOA :
Commune de Augan

Projet :
Cabinet Médical Augan


N

Phase : PC
Echelle :
Date : 19/11/2025
APD Plan de situation

Page 2/20

Envoyé en préfecture le 02/12/2025
Reçu en préfecture le 02/12/2025
Publié le
ID : 056-215600065-20251202-DEL20251119_61-DE

1/500.

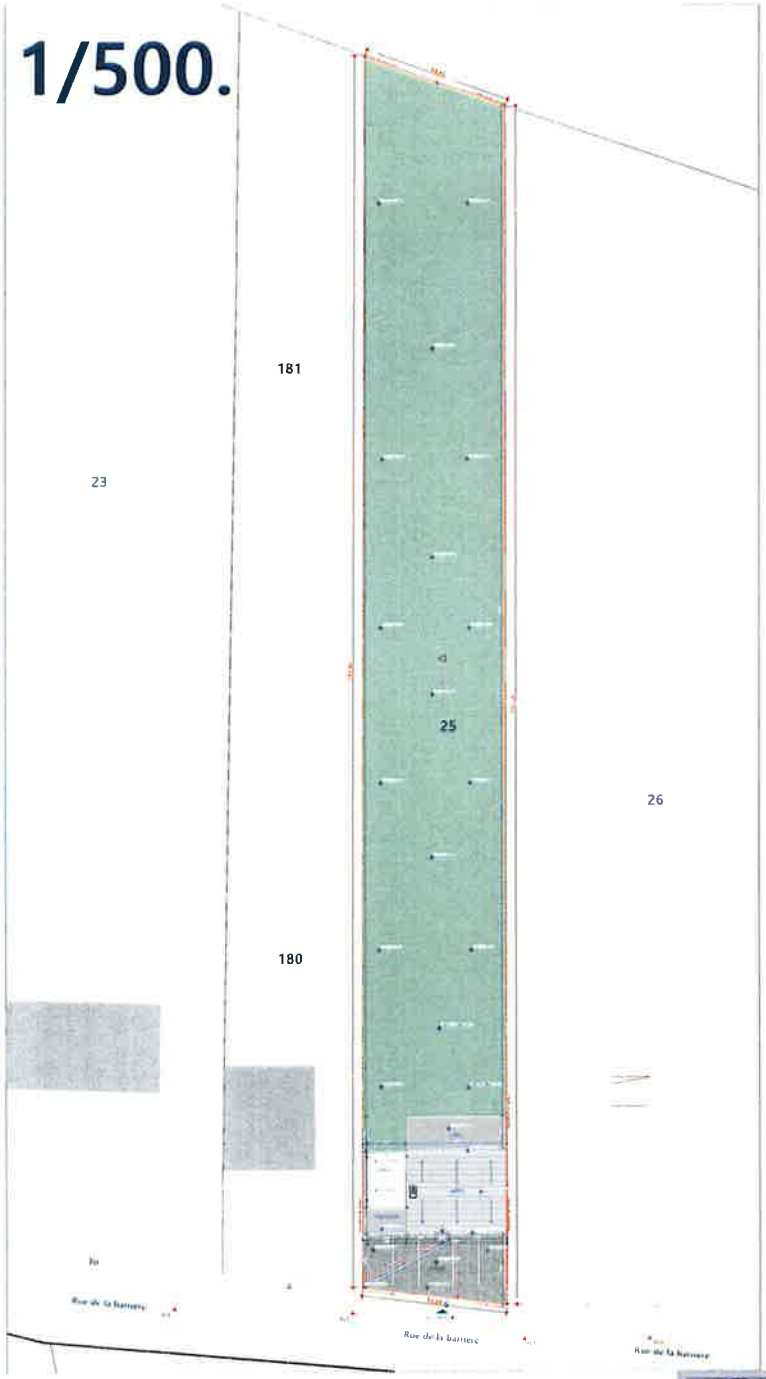




1/100.


PLAN DE RDC. EXISTANT - PROJET.

Envoyé en préfecture le 02/12/2025
Reçu en préfecture le 02/12/2025
Publié le
ID : 056-215600065-20251202-DEL20251119_61-DE

MOE : OLDMAN'S, La Ville Voisin, 56800, Augan, 06 18 49 12 29, contact@oldmans.fr, www.oldmans.fr	MOA : Commune de Augan	Projet : Cabinet Médical Augan	N	Phase : PC Echelle : 1:500, 1:100 Date : 19/11/2025 APD Existant Plan de masse	Page 3 / 20

1/500.

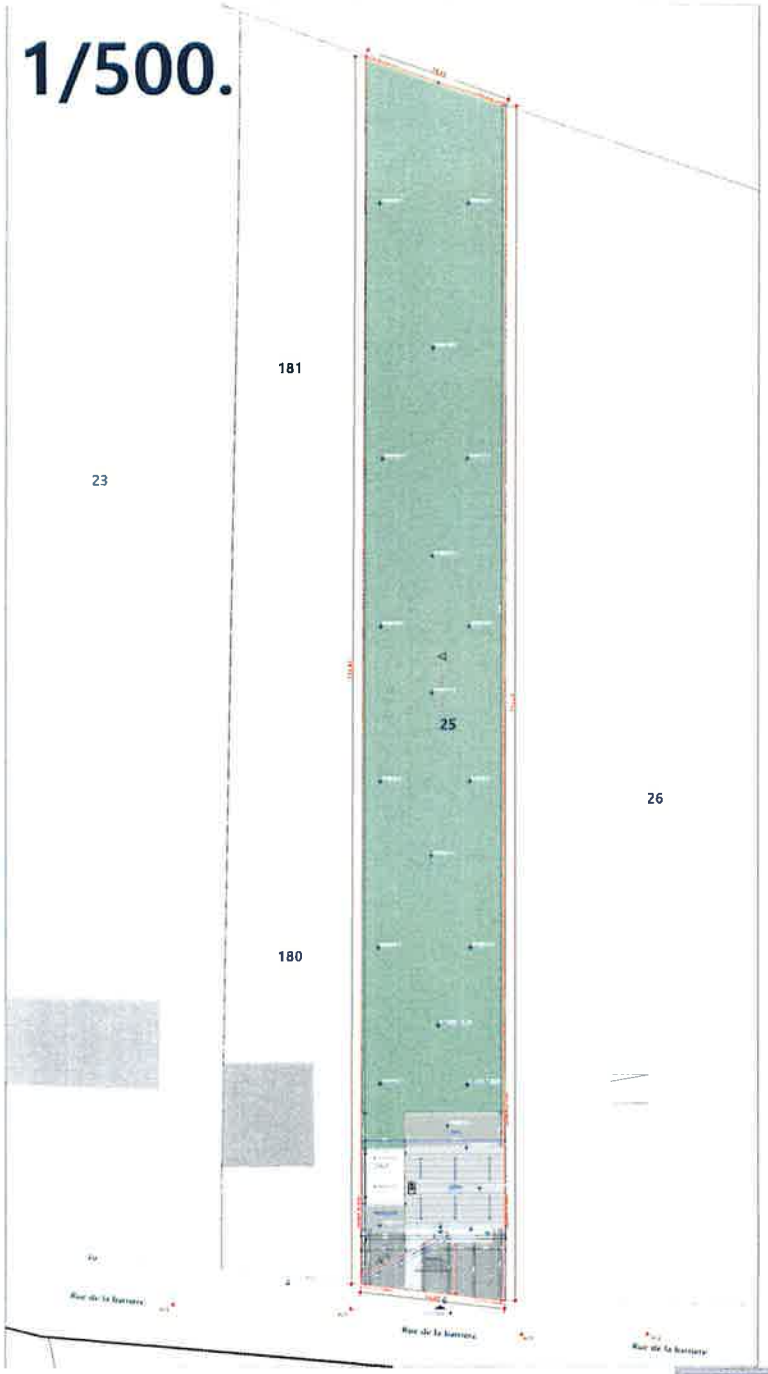

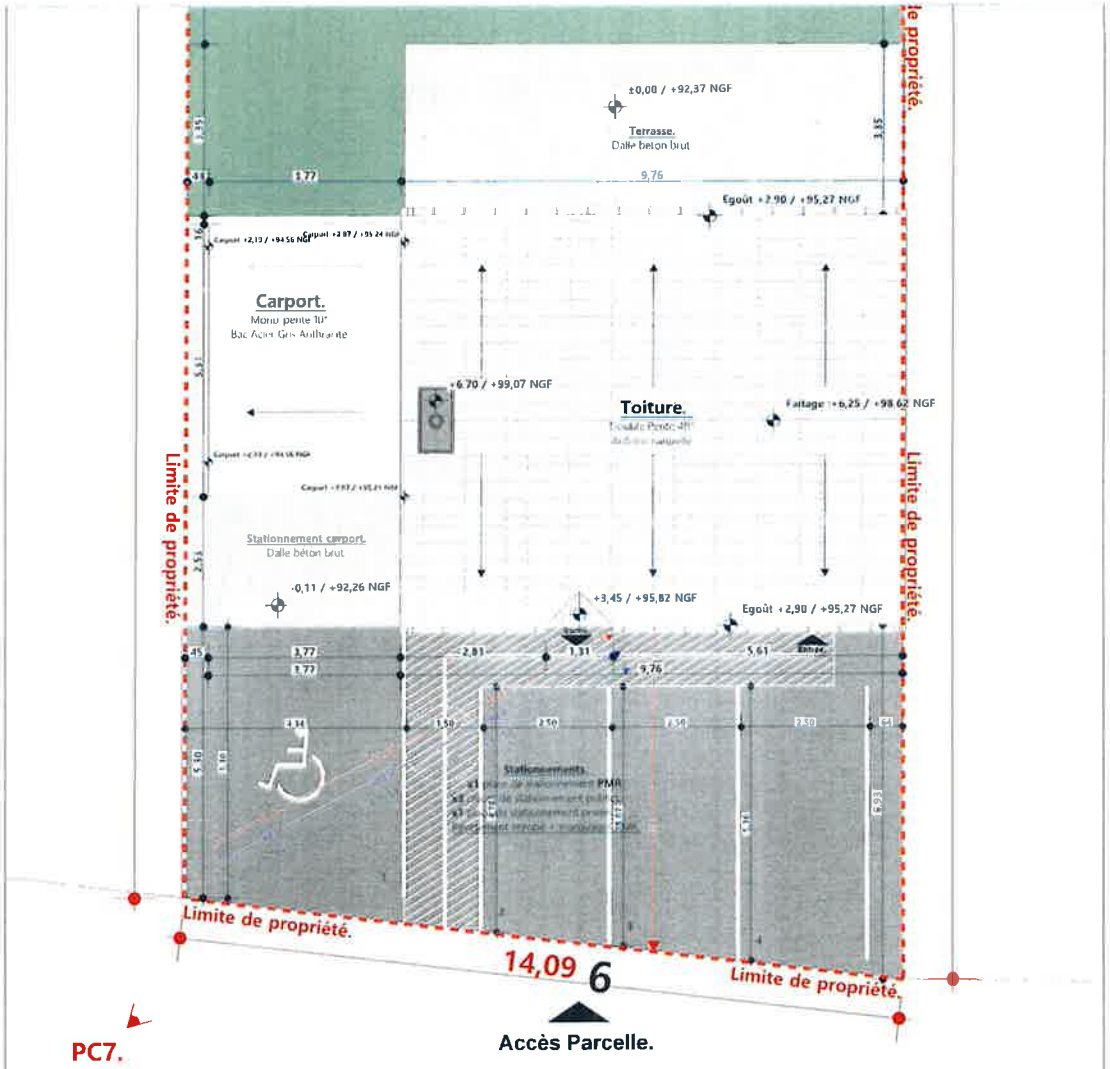

1/100.

PLAN DE MASSE. FUTUR - PROJET.

Envoyé en préfecture le 02/12/2025
Reçu en préfecture le 02/12/2025
Publié le
ID : 056-215600065-20251202-DEL20251119_61-DE

MOE : OLDMAN'S La Ville Voisin, 16800, Augan 06 18 49 12 26 contact@oldmans.fr | www.oldmans.fr	MOA : Commune de Augan	Projet : Cabinet Médical Augan	N	Phase : PC Echelle : 1:500, 1:100 Date : 19/11/2025 APD Futur Plan de masse

Envoyé en préfecture le 02/12/2025
Reçu en préfecture le 02/12/2025
Publié le
ID : 056-215600065-20251202-DEL20251119_61-DE

PLAN DE RDC. EXISTANT - PROJET.

priété.

Limite de propriété.

Séjour / Cuisine.

Dgt.

SDE

Entrée.

Limite de propriété.

Page : 5/12

Phase : PC
Echelle : 1:50
Date : 19/11/2025

APD Existant RDC

Projet : Cabinet Médical Augan

MOA : Commune de Augan


MOE : OLDMAN'S

+5,22
Toiture

+2,50
Combles

±0,00
RDC

-3,00
R-1

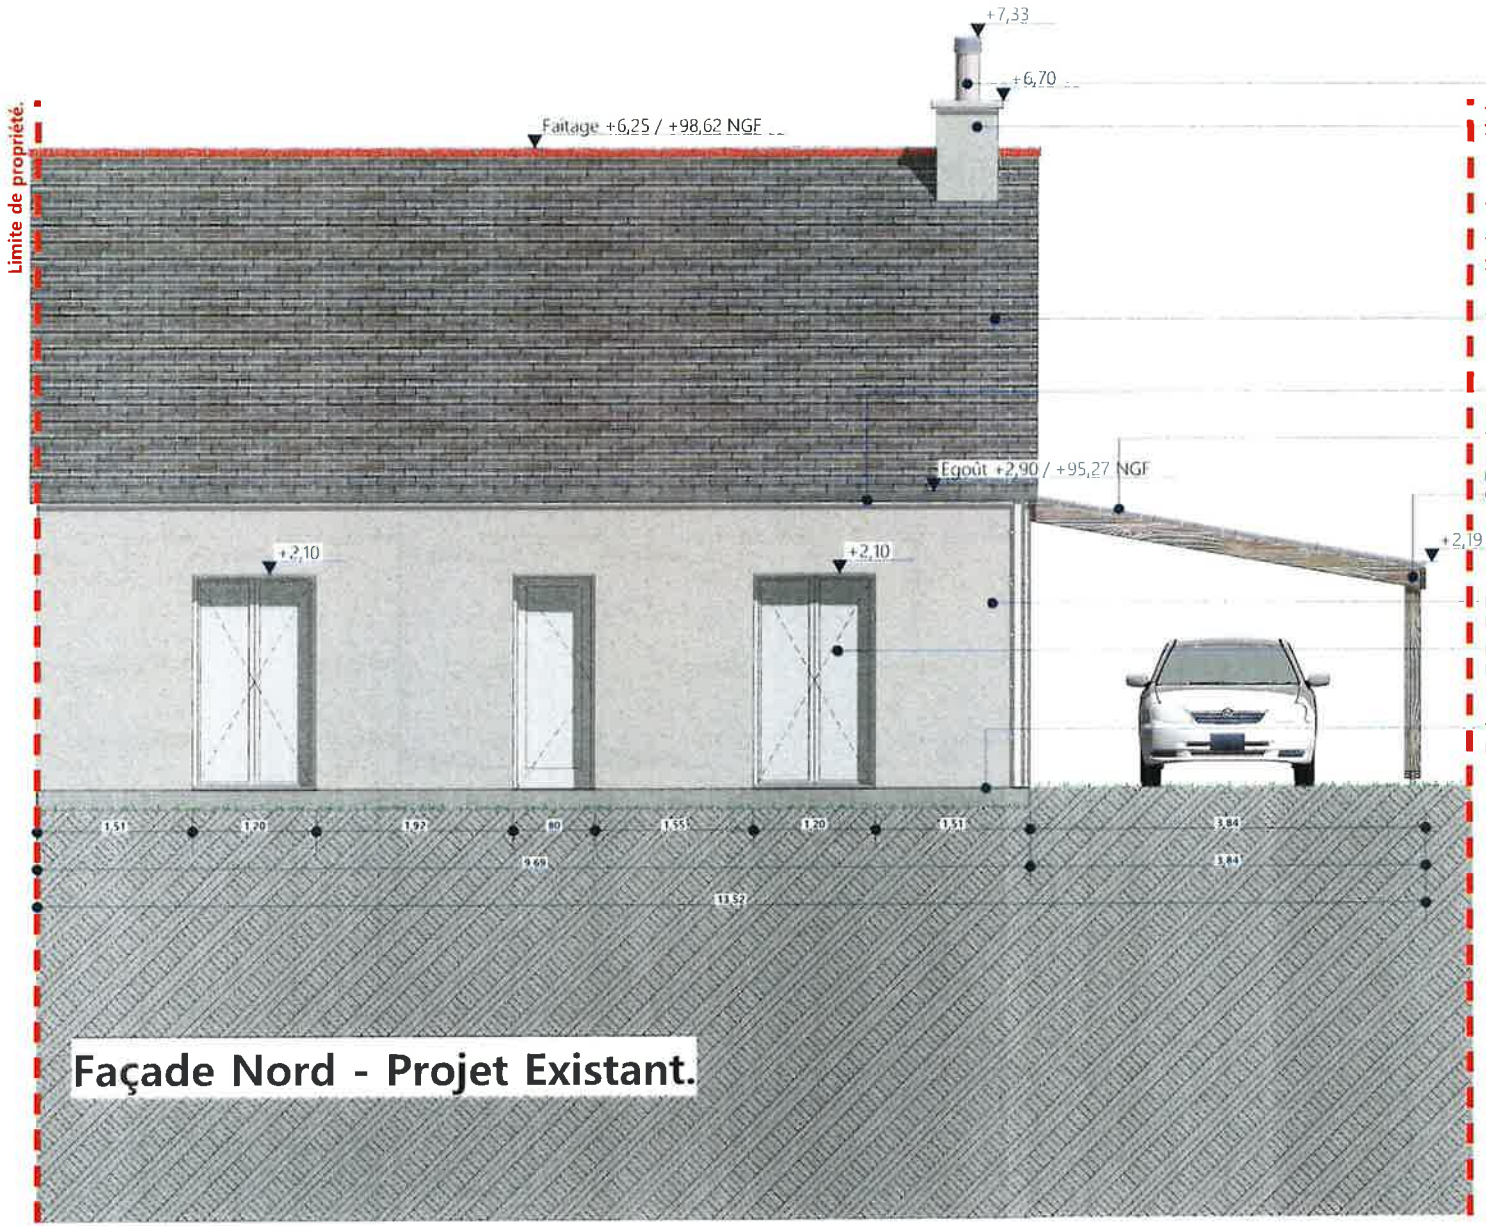

Projet - Extension EXISTANT - Façade Nord.

MOE :
OLDMAN'S
La Ville Voisin, 56800, Augan
06 18 49 12 29
contact@oldmans.fr | www.oldmans.fr

MOA :
Commune de Augan

Projet :
Cabinet Médical Augan


N

Phase : PC
Echelle : 1:50
Date : 19/11/2025
APD Existant RDC Façade Nord

Page : 6/20

Envoyé en préfecture le 02/12/2025
Reçu en préfecture le 02/12/2025
Publié le
ID : 056-215600065-20251202-DEL20251119_61-DE

Elevation EXISTANT - Façade Est.

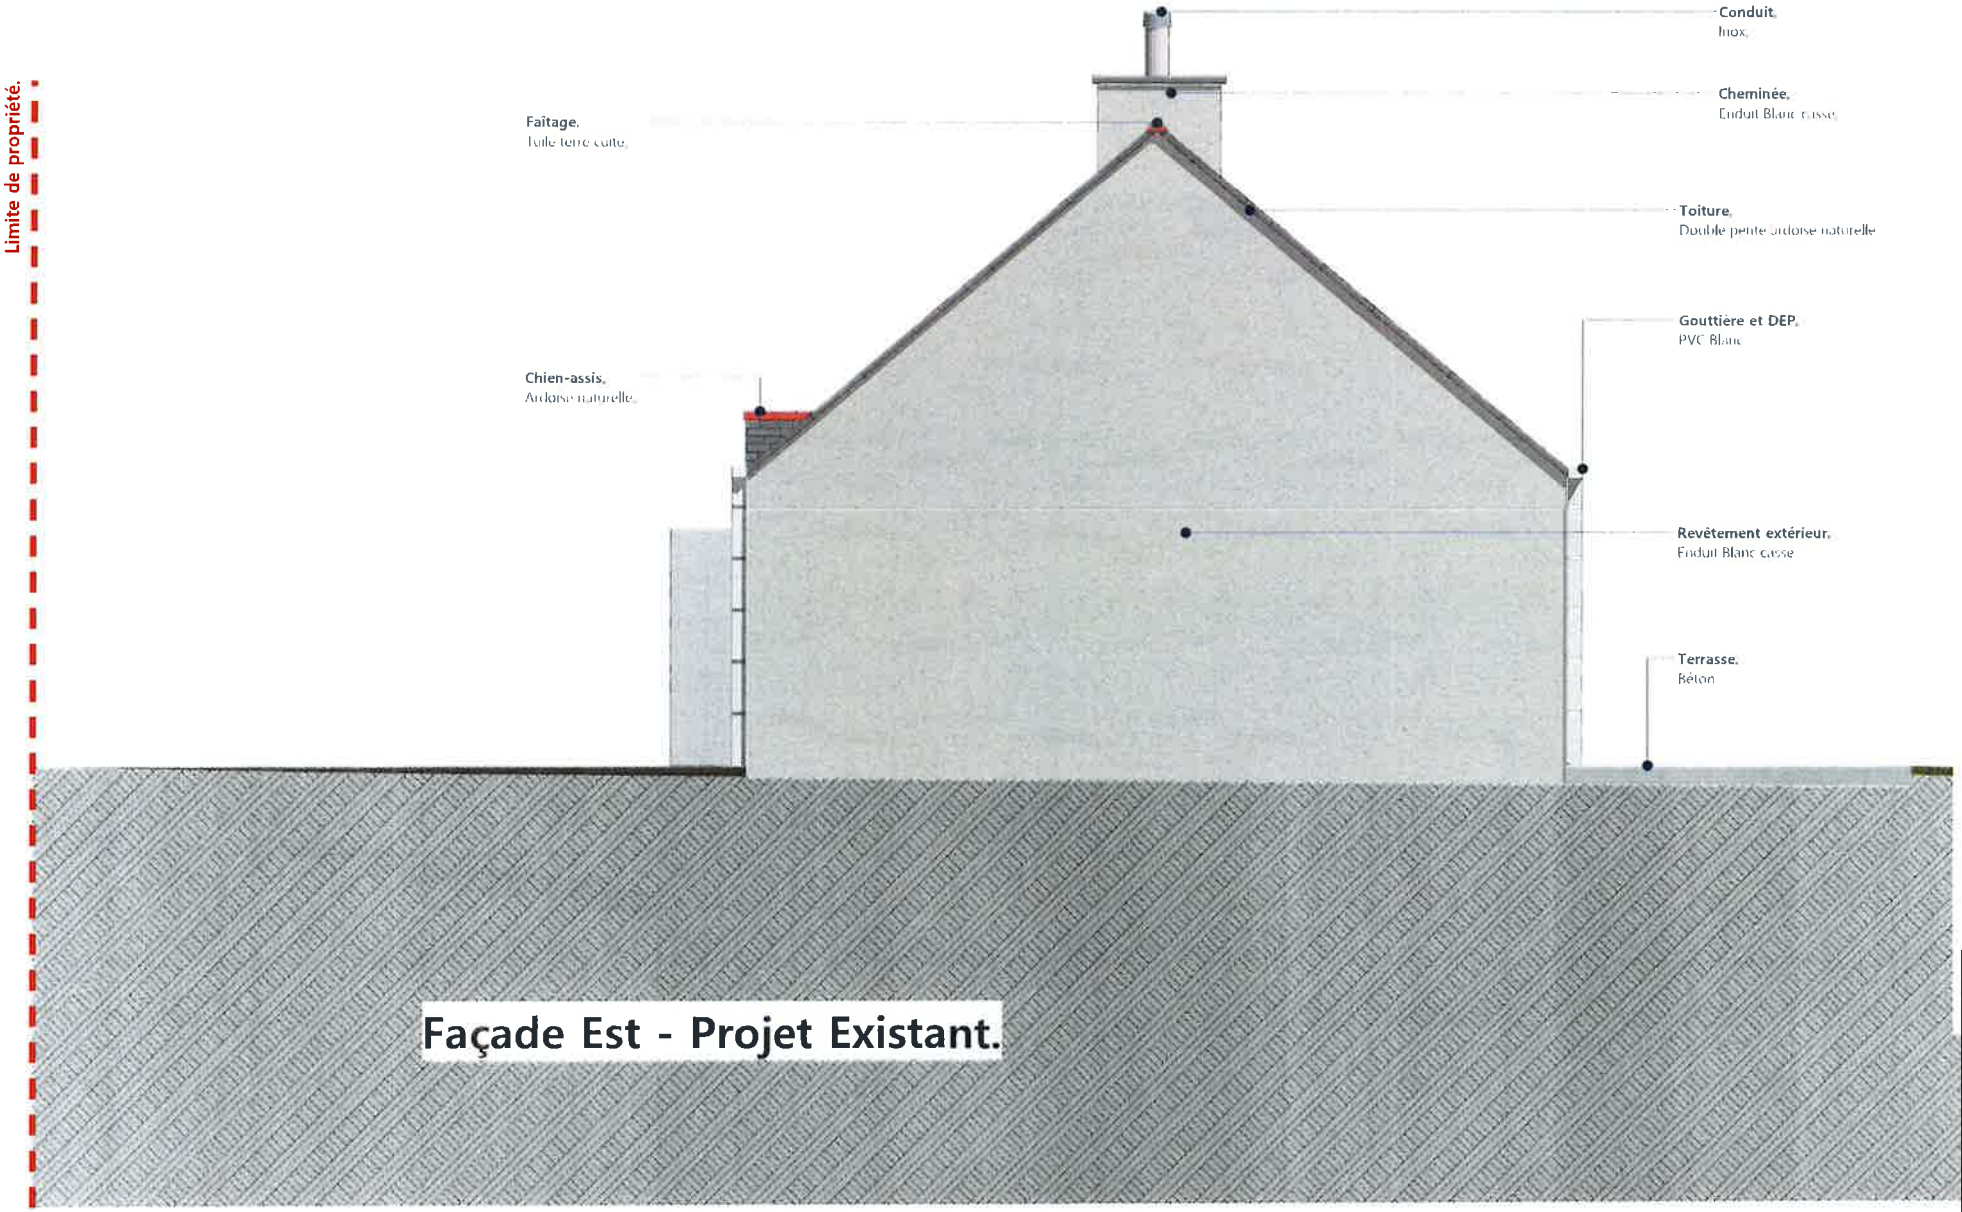

MOE :
OLDMAN'S
La Ville Volsin, 56800, Augan.
06 18 49 12 29
contact@oldmans.fr I www.oldmans.fr

MOA :
Commune de Augan


Projet :
Cabinet Médical Augan

N

Phase : PC
Echelle : 1:50
Date : 19/11/2025
APD Existant Façade Est

Page 7/20

Envoyé en préfecture le 02/12/2025
Reçu en préfecture le 02/12/2025
Publié le
ID : 056-215600065-20251202-DEL20251119_61-DE

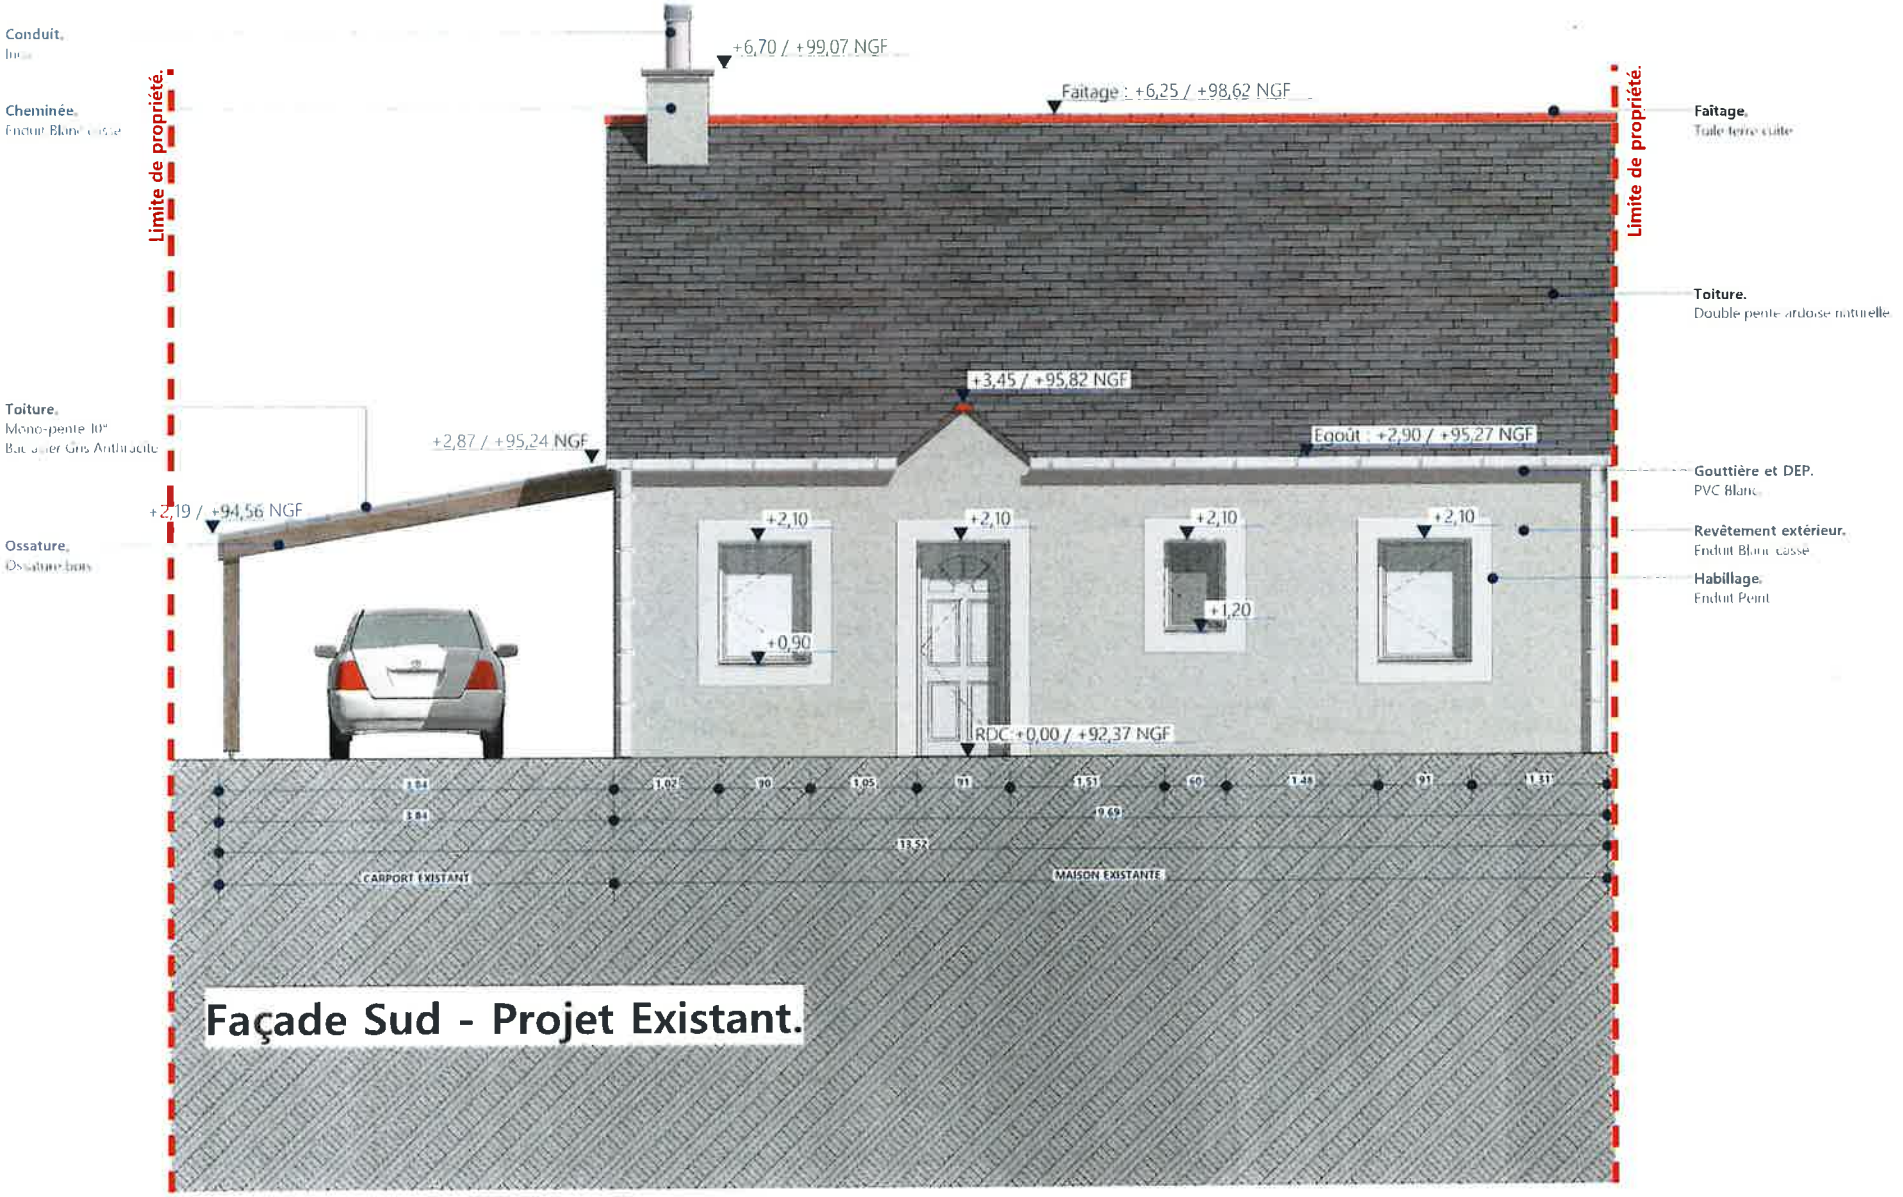

Elevation EXISTANT - Façade Nord.

Envoyé en préfecture le 02/12/2025
Reçu en préfecture le 02/12/2025
Publié le
ID : 056-215600065-20251202-DEL20251119_61-DE

MOE :
OLDMAN'S
La Ville Voisin, 56800, Augan.
06 18 49 12 29
contact@oldmans.fr I www.oldmans.fr


MOA :
Commune de Augan

Projet :
Cabinet Médical Augan

N

Phase : PC
Echelle : 1:50
Date : 19/11/2025
APD Existant Façade Sud

Elevation EXISTANT - Façade Ouest.

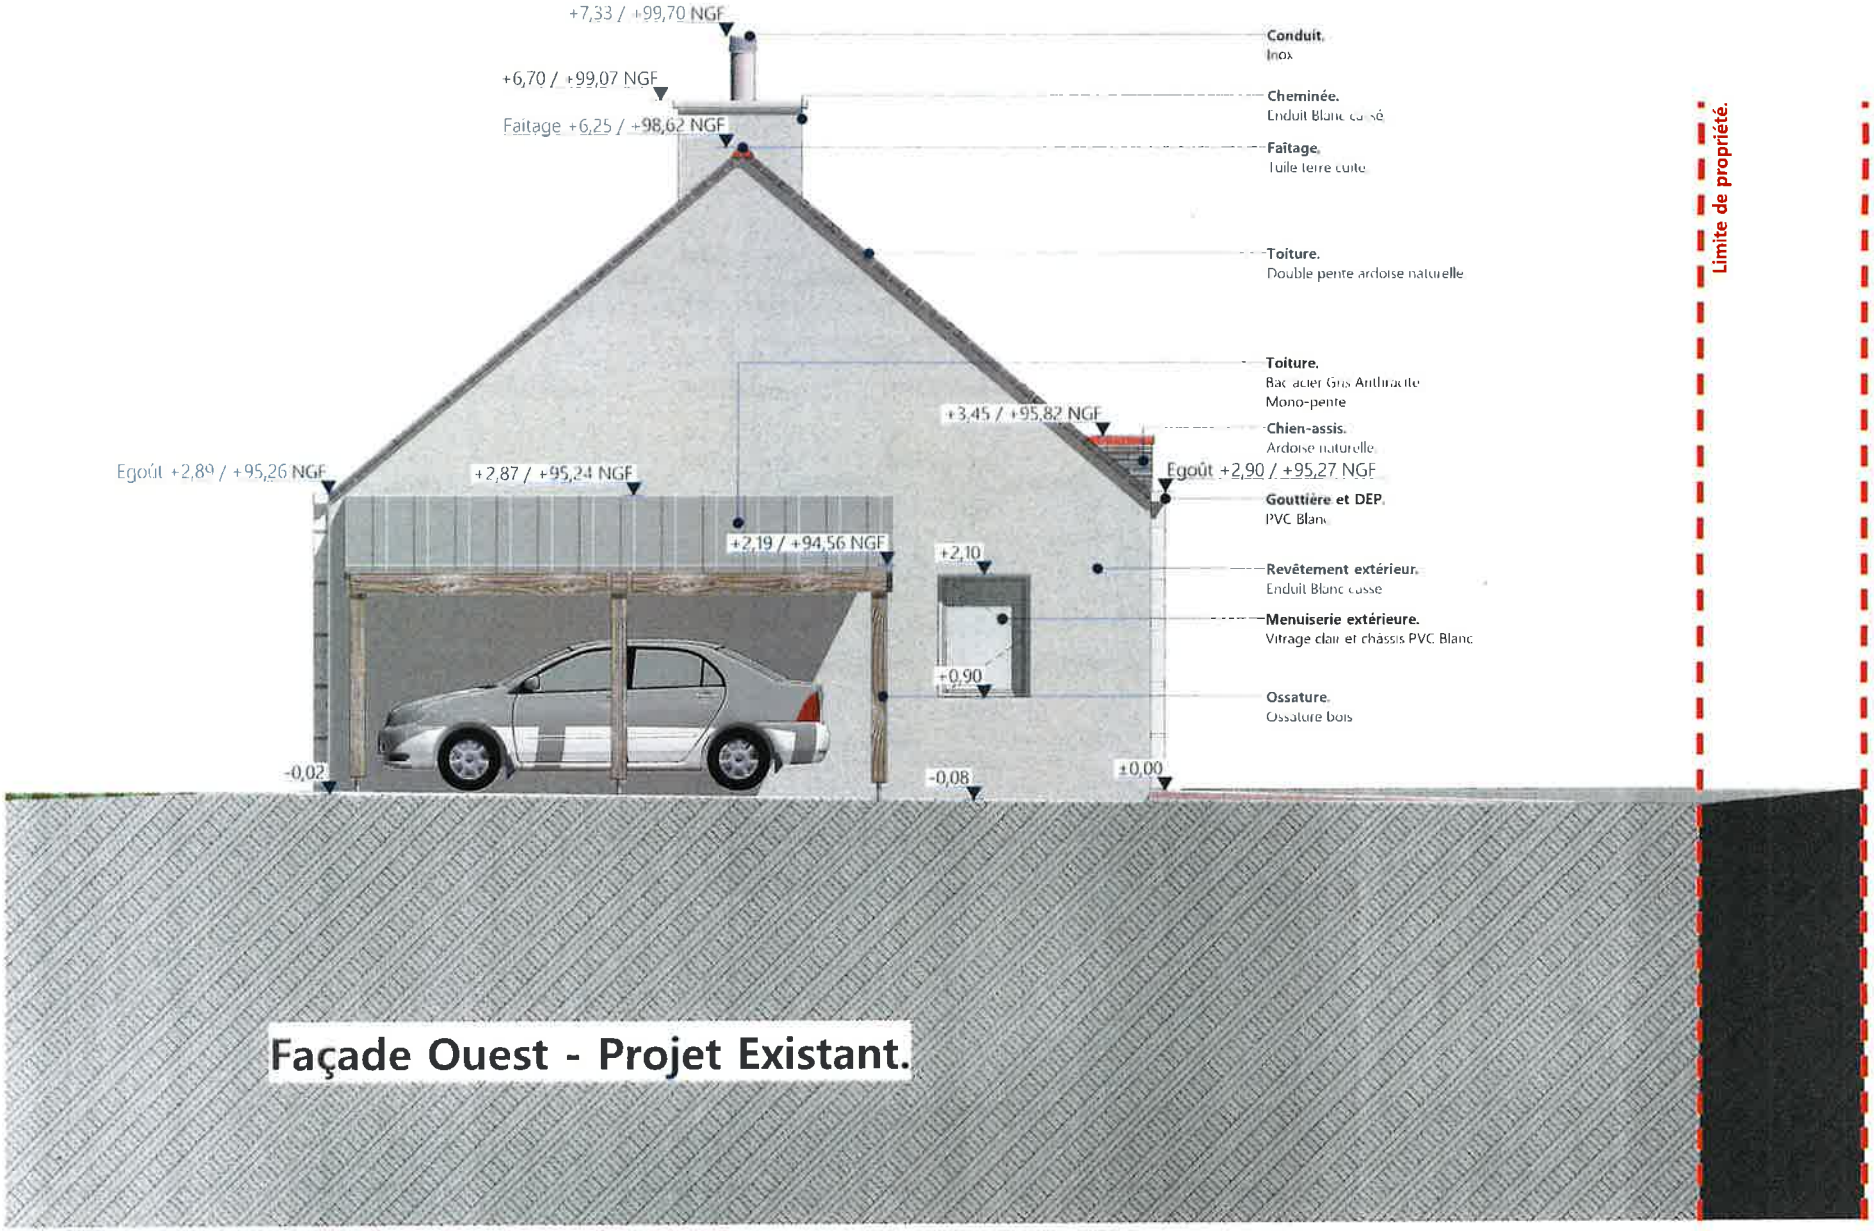

MOE :
OLDMAN'S
La Ville Voisin, 56800, Augan
06 18 49 12 29
contact@oldmans.fr | www.oldmans.fr

MOA :
Commune de Augan

Projet :
Cabinet Médical Augan

N

Phase : PC
Echelle : 1:50
Date : 19/11/2025
APS Existant Façade Ouest

Envoyé en préfecture le 02/12/2025
Reçu en préfecture le 02/12/2025
Publié le
ID : 056-215600065-20251202-DEL20251119_61-DE

Envoyé en préfecture le 02/12/2025
Reçu en préfecture le 02/12/2025
Publié le
ID : 056-215600065-20251202-DEL20251119_61-DE

PLAN DE RDC. FUTUR - PROJET.

priété. Limite de propriété.

Accès SAMU.

Salle de repos patients.

Salle d'attente.

Entrée.

Dgt.

Vacoms

WC PMR

WC

SDE.

Cuisine.

Salon privé.

Salle de consultation.

Sortie.

64 2,50 2,50 2,50 1,50 4,35

Limite de propriété.

Page : 10/23
Phase : PC
Echelle : 1:50
Date : 19/11/2025
APD Futur RDC


N

Projet :
Cabinet Médical Augan

MOA :
Commune de Augan

MOE :
OLDMAN'S

Élévation **FUTUR** - Façade Nord.

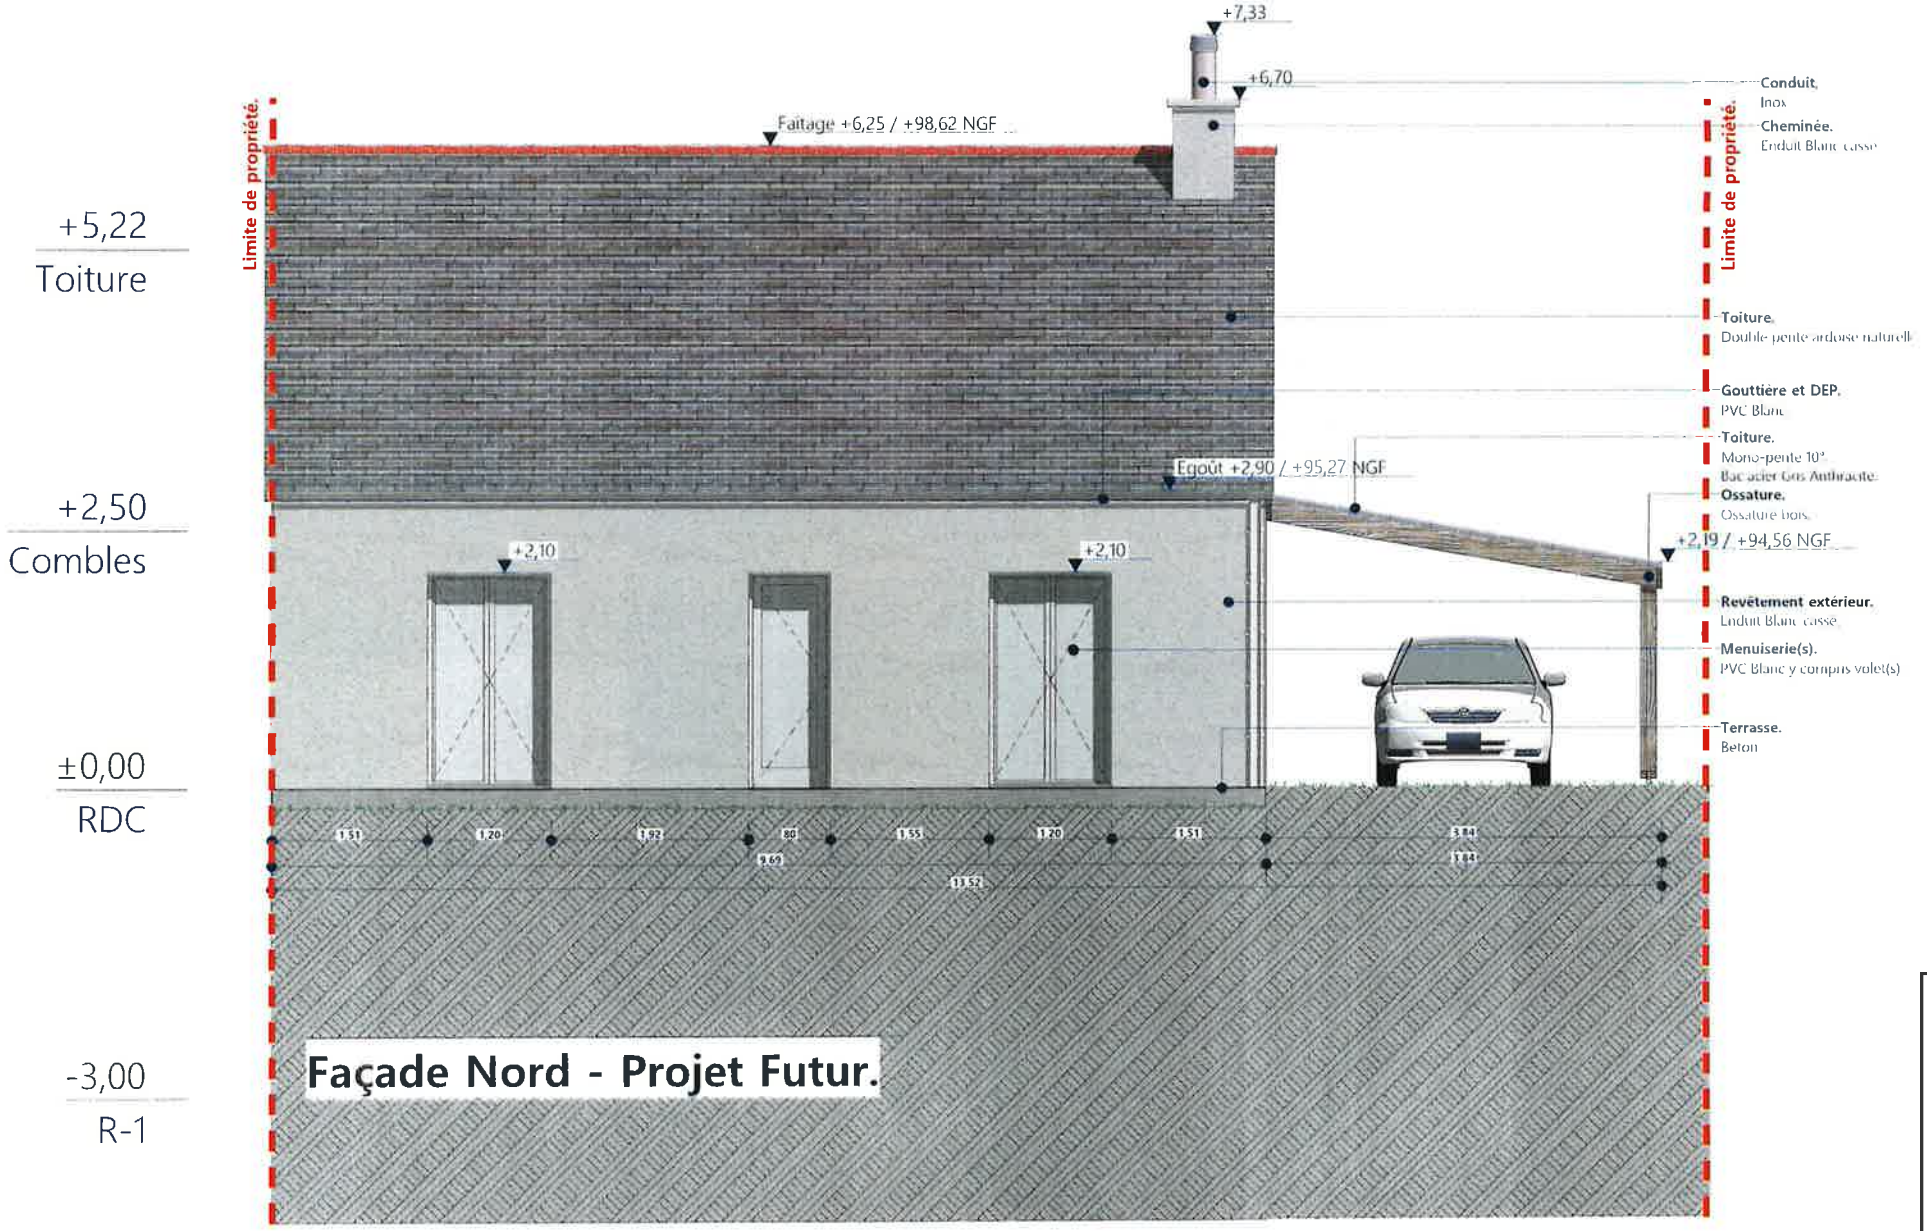

MOE :
OLDMAN'S
La Ville Vosin, 56800 Augan
06 18 49 12 29
contact@oldmans.fr I www.oldmans.fr

MOA :
Commune de Augan

Projet :
Cabinet Médical Augan


N

Phase : PC
Echelle : 1:50
Date : 19/11/2025
APD Futur RDC Façade Nord

Page 11/20

Envoyé en préfecture le 02/12/2025
Reçu en préfecture le 02/12/2025
Publié le
ID : 056-215600065-20251202-DEL20251119_61-DE

Limite de propriété.

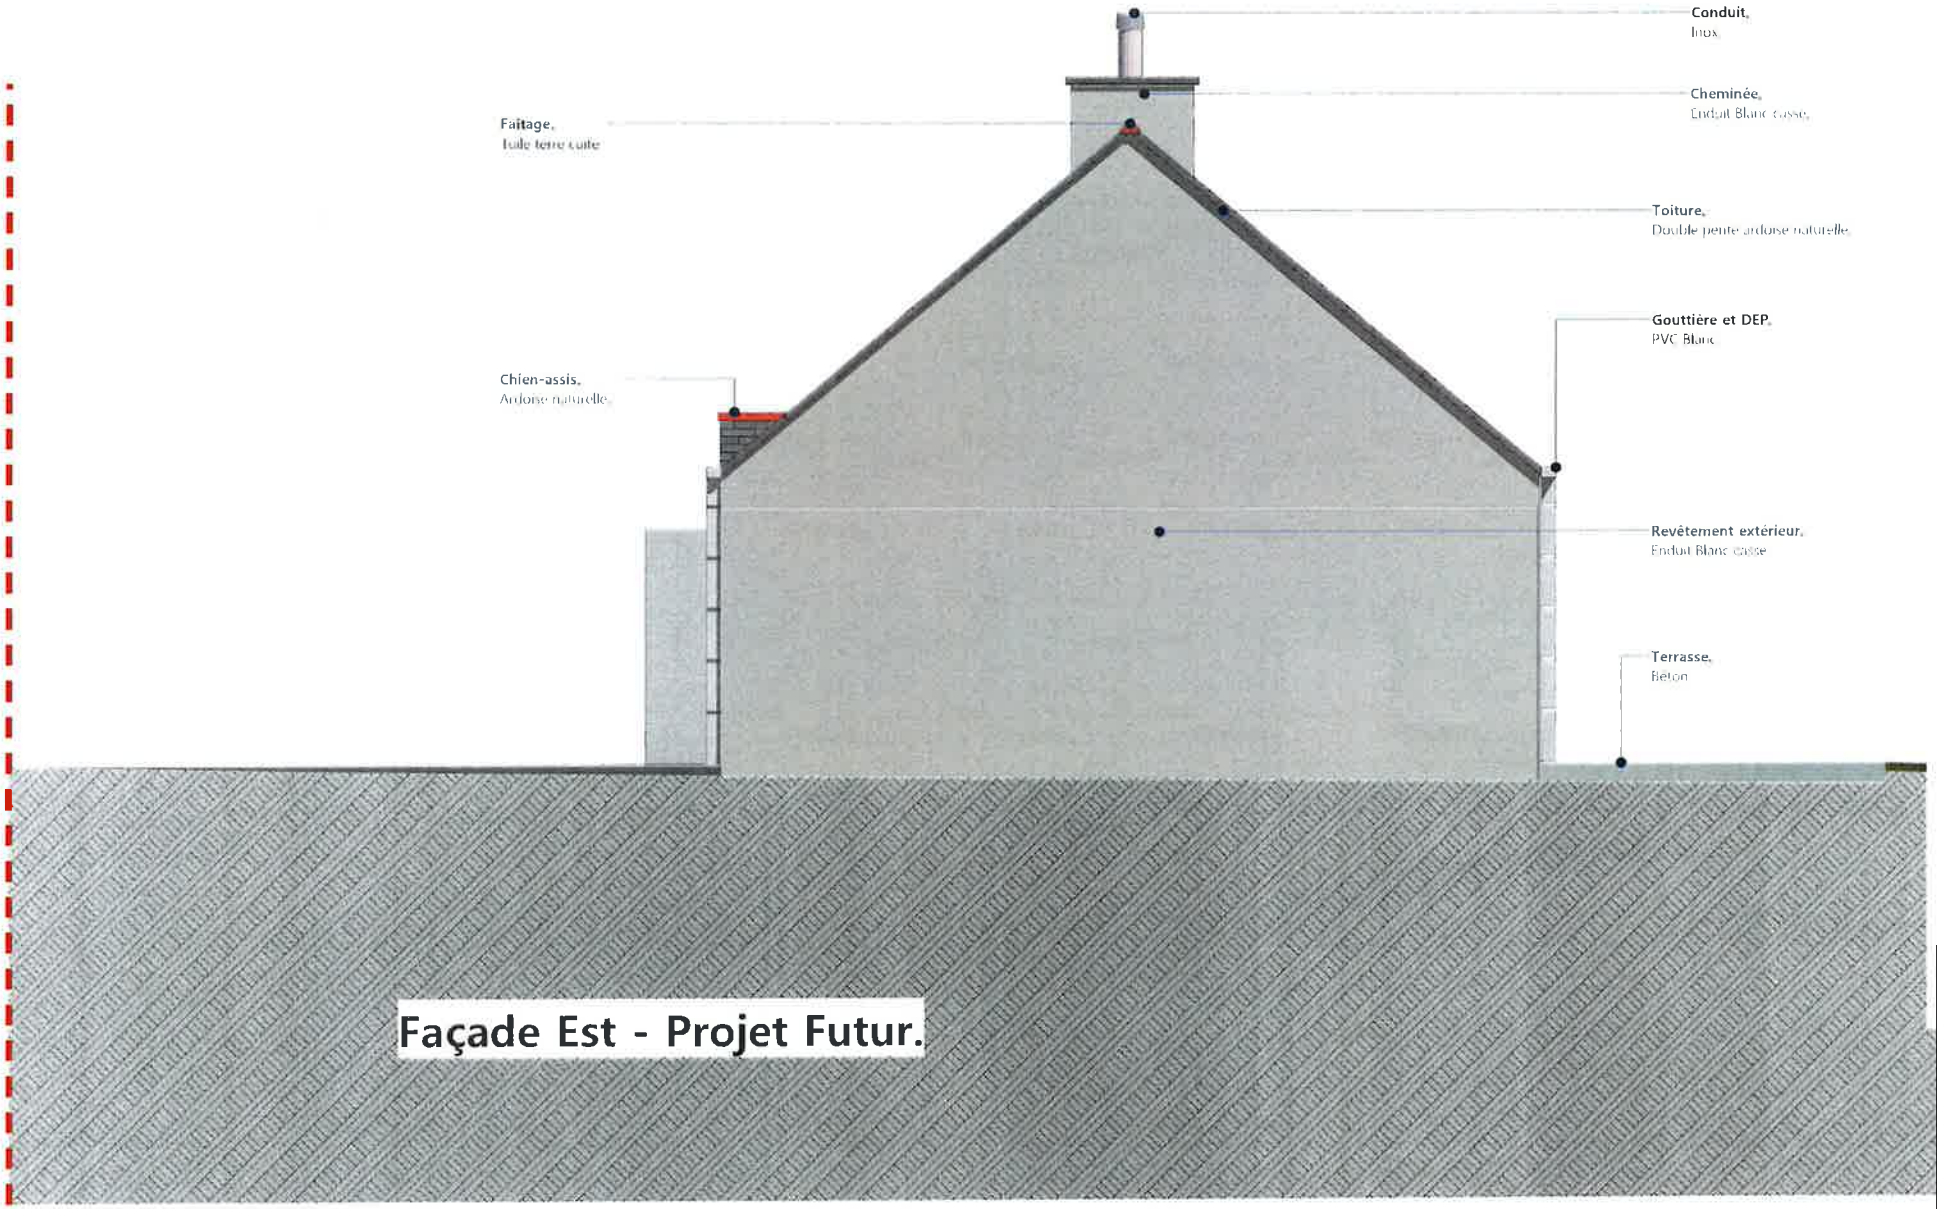

Façade Est - Projet Futur.

Rénovation **FUTUR** - Façade Est.

Envoyé en préfecture le 02/12/2025
Reçu en préfecture le 02/12/2025
Publié le
ID : 056-215600065-20251202-DEL20251119_61-DE

MOE :
OLDMAN'S
La Ville Voisin, 56800, Augan
06 18 49 12 29
contact@oldmans.fr | www.oldmans.fr


MOA :
Commune de Augan

Projet :
Cabinet Médical Augan

N

Phase : PC
Echelle : 1:50
Date : 19/11/2025
APD Futur Façade Est

Elévation FUTUR - Façade Sud.

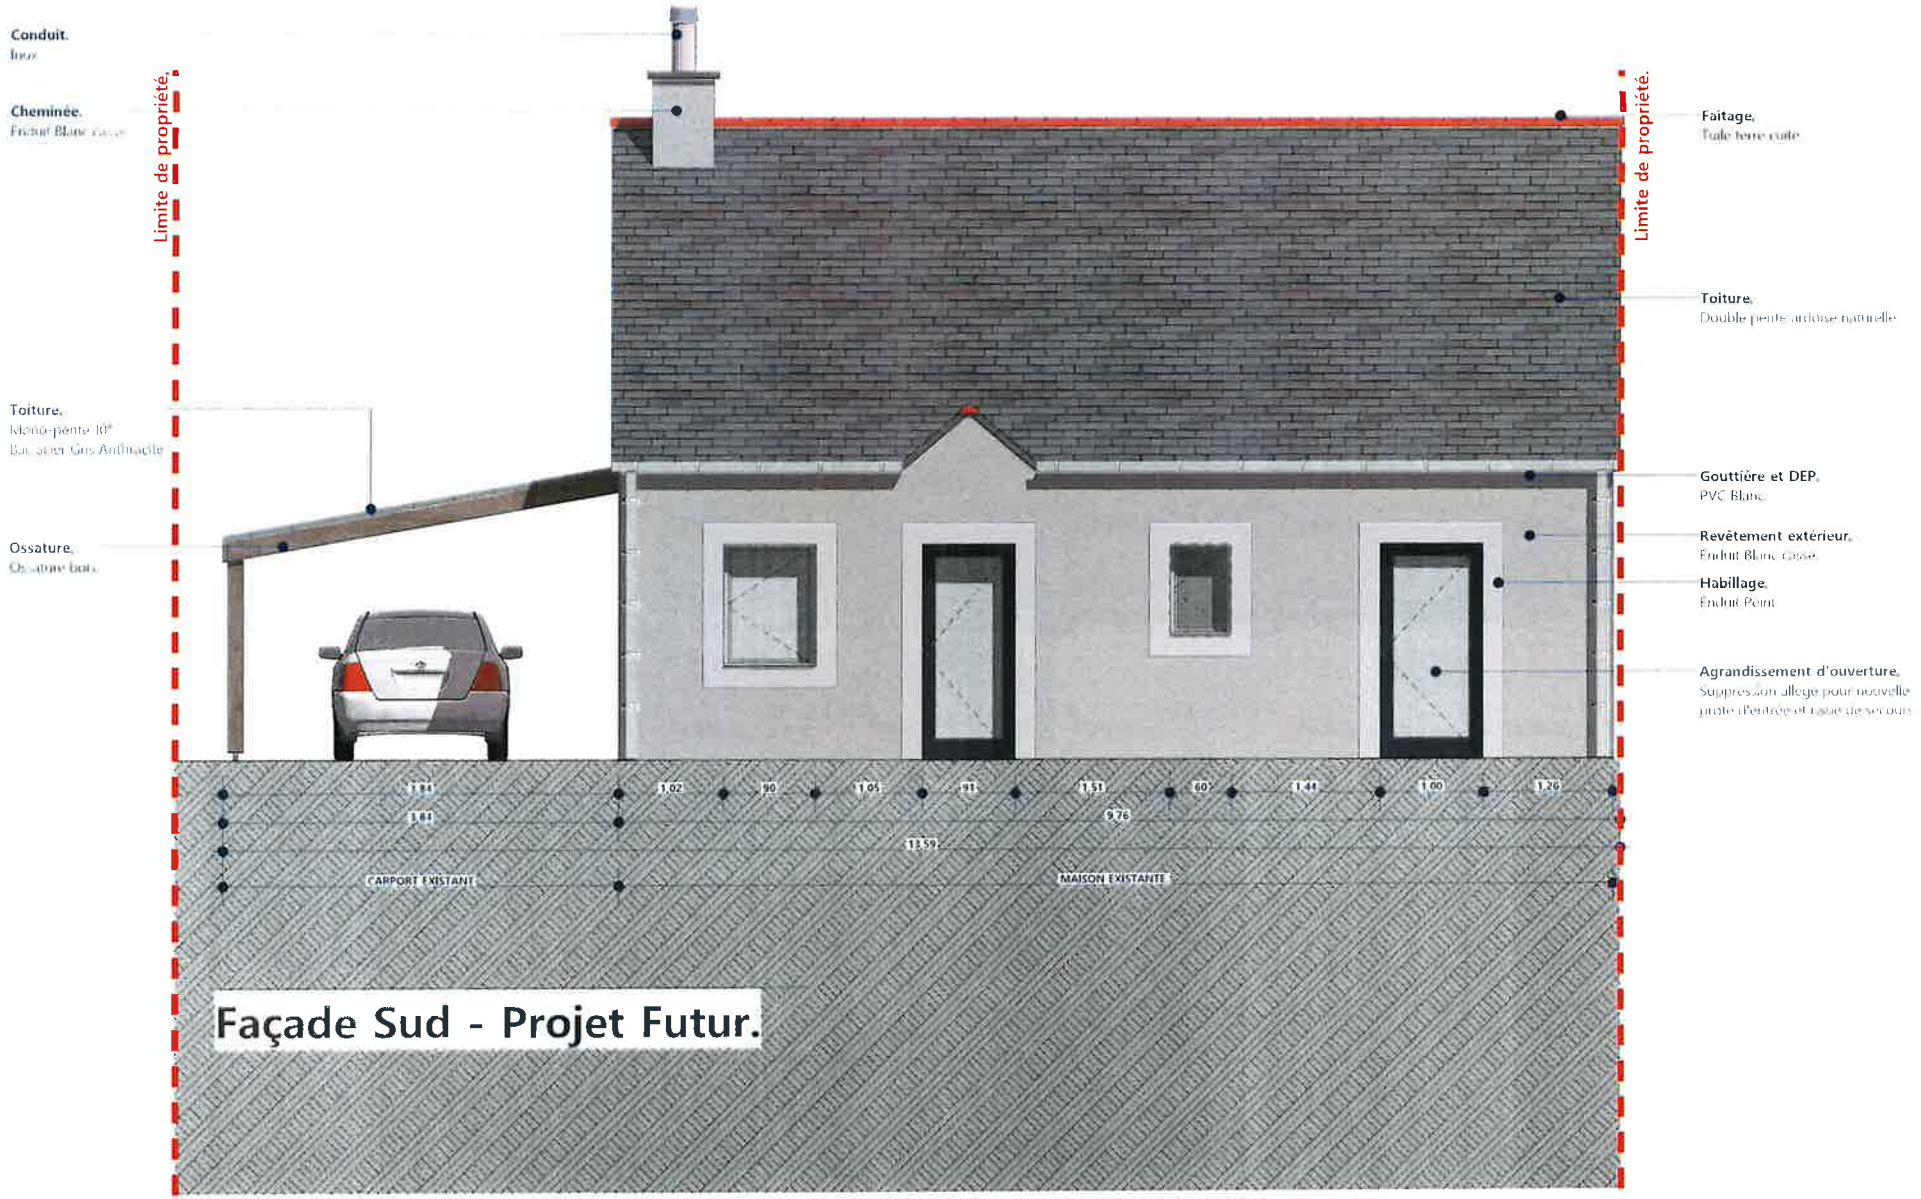

MOE :
OLDMAN'S
La Ville Voisin, 56800, Augan.
06 18 49 12 29
contact@oldmans.fr | www.oldmans.fr


MOA :
Commune de Augan
Place Saint Marc, Augan 56800

Projet :
Cabinet Médical Augan

N

Phase : PC
Echelle : 1:50
Date : 19/11/2025
APD Futur RDC Façade Sud

Envoyé en préfecture le 02/12/2025
Reçu en préfecture le 02/12/2025
Publié le
ID : 056-215600065-20251202-DEL20251119_61-DE

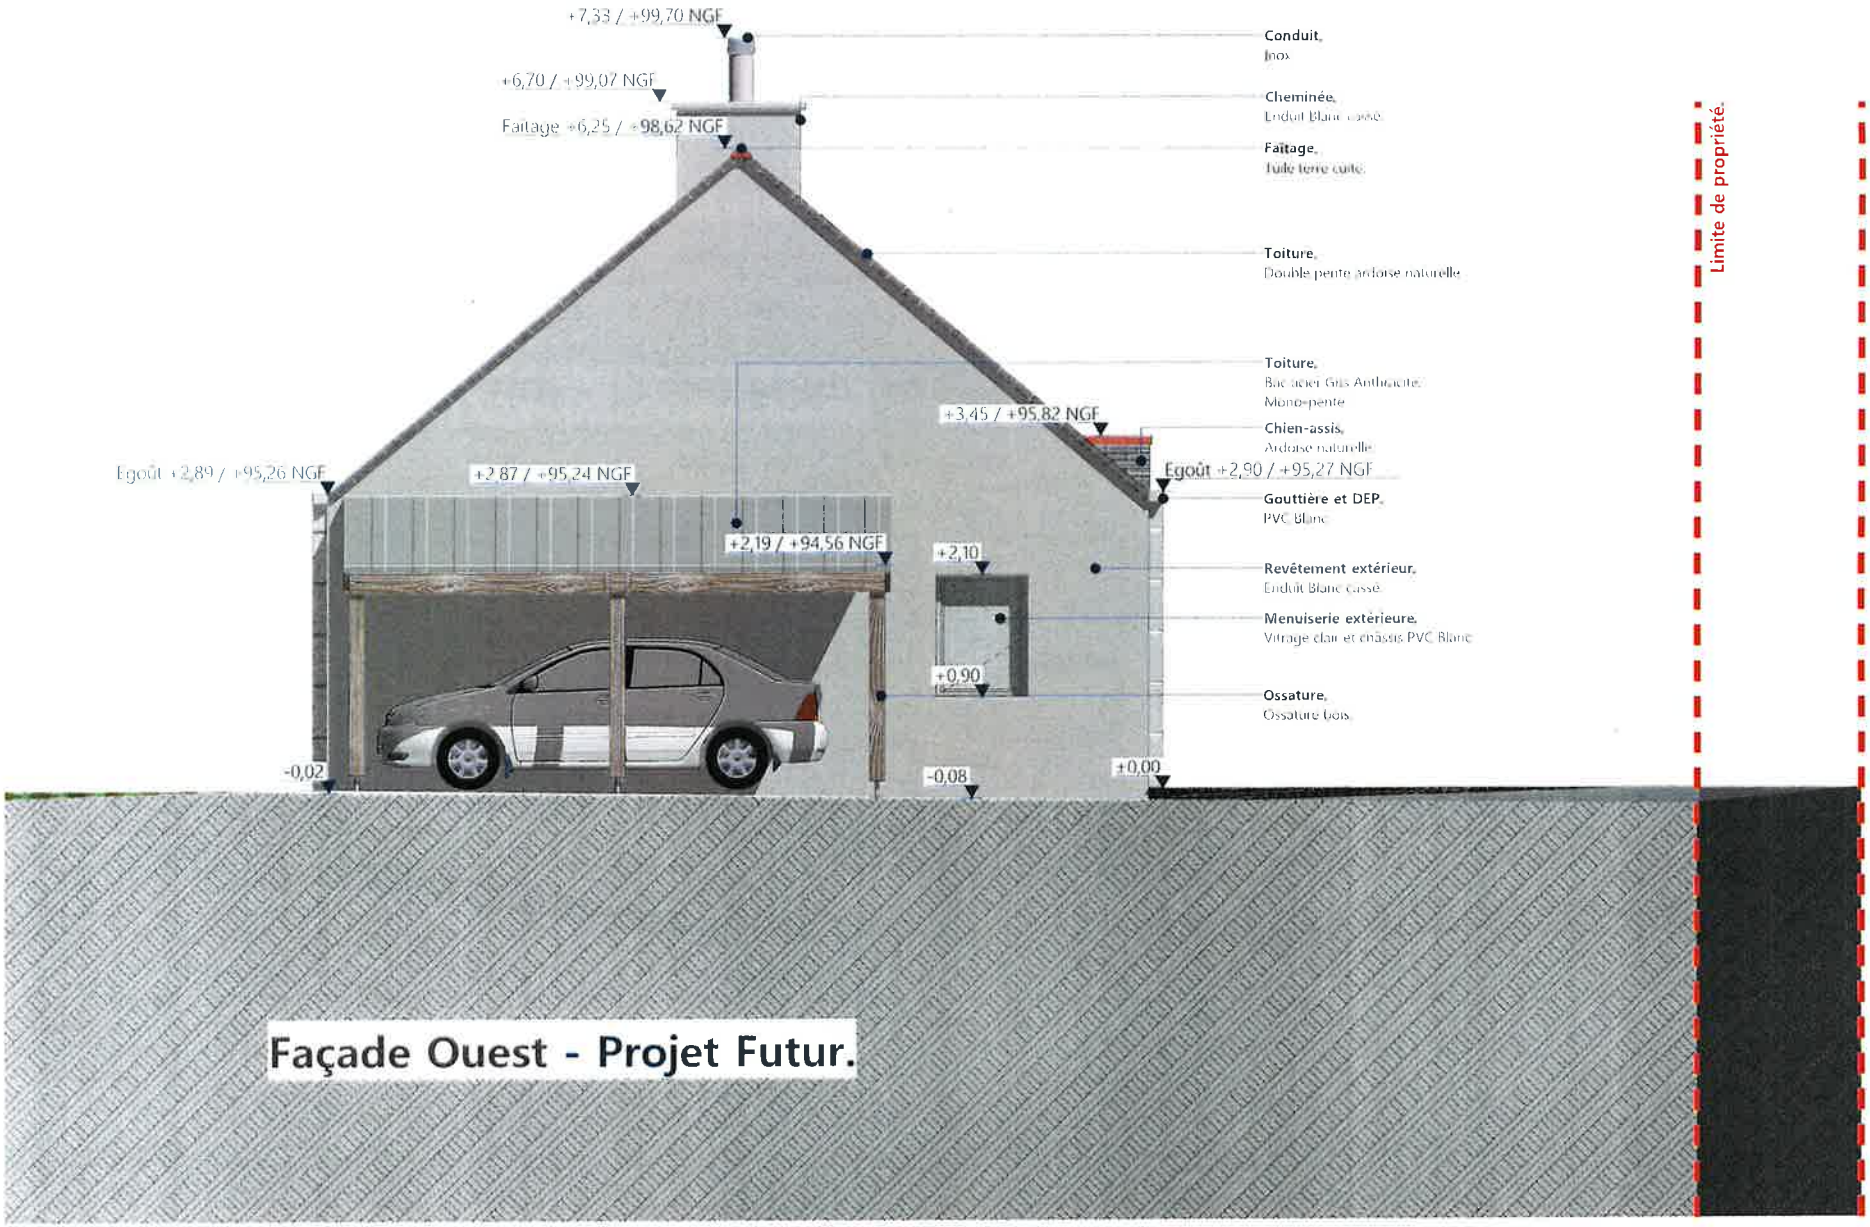

Elévation FUTUR - Façade Ouest.

MOE :
OLDMAN'S
La Ville Voisin, 56800, Augan
06 18 49 12 29
contact@oldmans.fr / www.oldmans.fr

MOA :
Commune de Augan

Projet :
Cabinet Médical Augan

N

Phase PC
Echelle 1:50
Date 19/11/2025
APD Futur Façade Ouest

Envoyé en préfecture le 02/12/2025
Reçu en préfecture le 02/12/2025
Publié le
ID : 056-215600065-20251202-DEL20251119_61-DE

Envoyé en préfecture le 02/12/2025
Reçu en préfecture le 02/12/2025
Publié le
ID : 056-215600065-20251202-DEL20251119_61-DE

PLAN DE RDC. FUTUR - PLOMBERIE.

priété. Limite de propriété.

Accès SAMU.

Salle de repos patients.

Cuisine.

Salon privé.

Dgt.

Vacans.

WC PMR

WC

Salle d'attente.

Entrée.

Sortie.

Salle de consultation.

64 2,50 2,50 2,50 1,50 4,35

Limite de propriété.

Page 15

Phase : PC
Echelle : 1:50
Date : 19/11/2025
APD Futur RDC Plomberie


N

Projet : Cabinet Médical Augan

MOA : Commune de Augan

MOE : OLDMAN'S
La Ville Vosin, 35580 Augan
06 18 49 12 29
contact@oldmans.fr | www.oldmans.fr

RDC. FUTUR - ACCESSIBILITE.

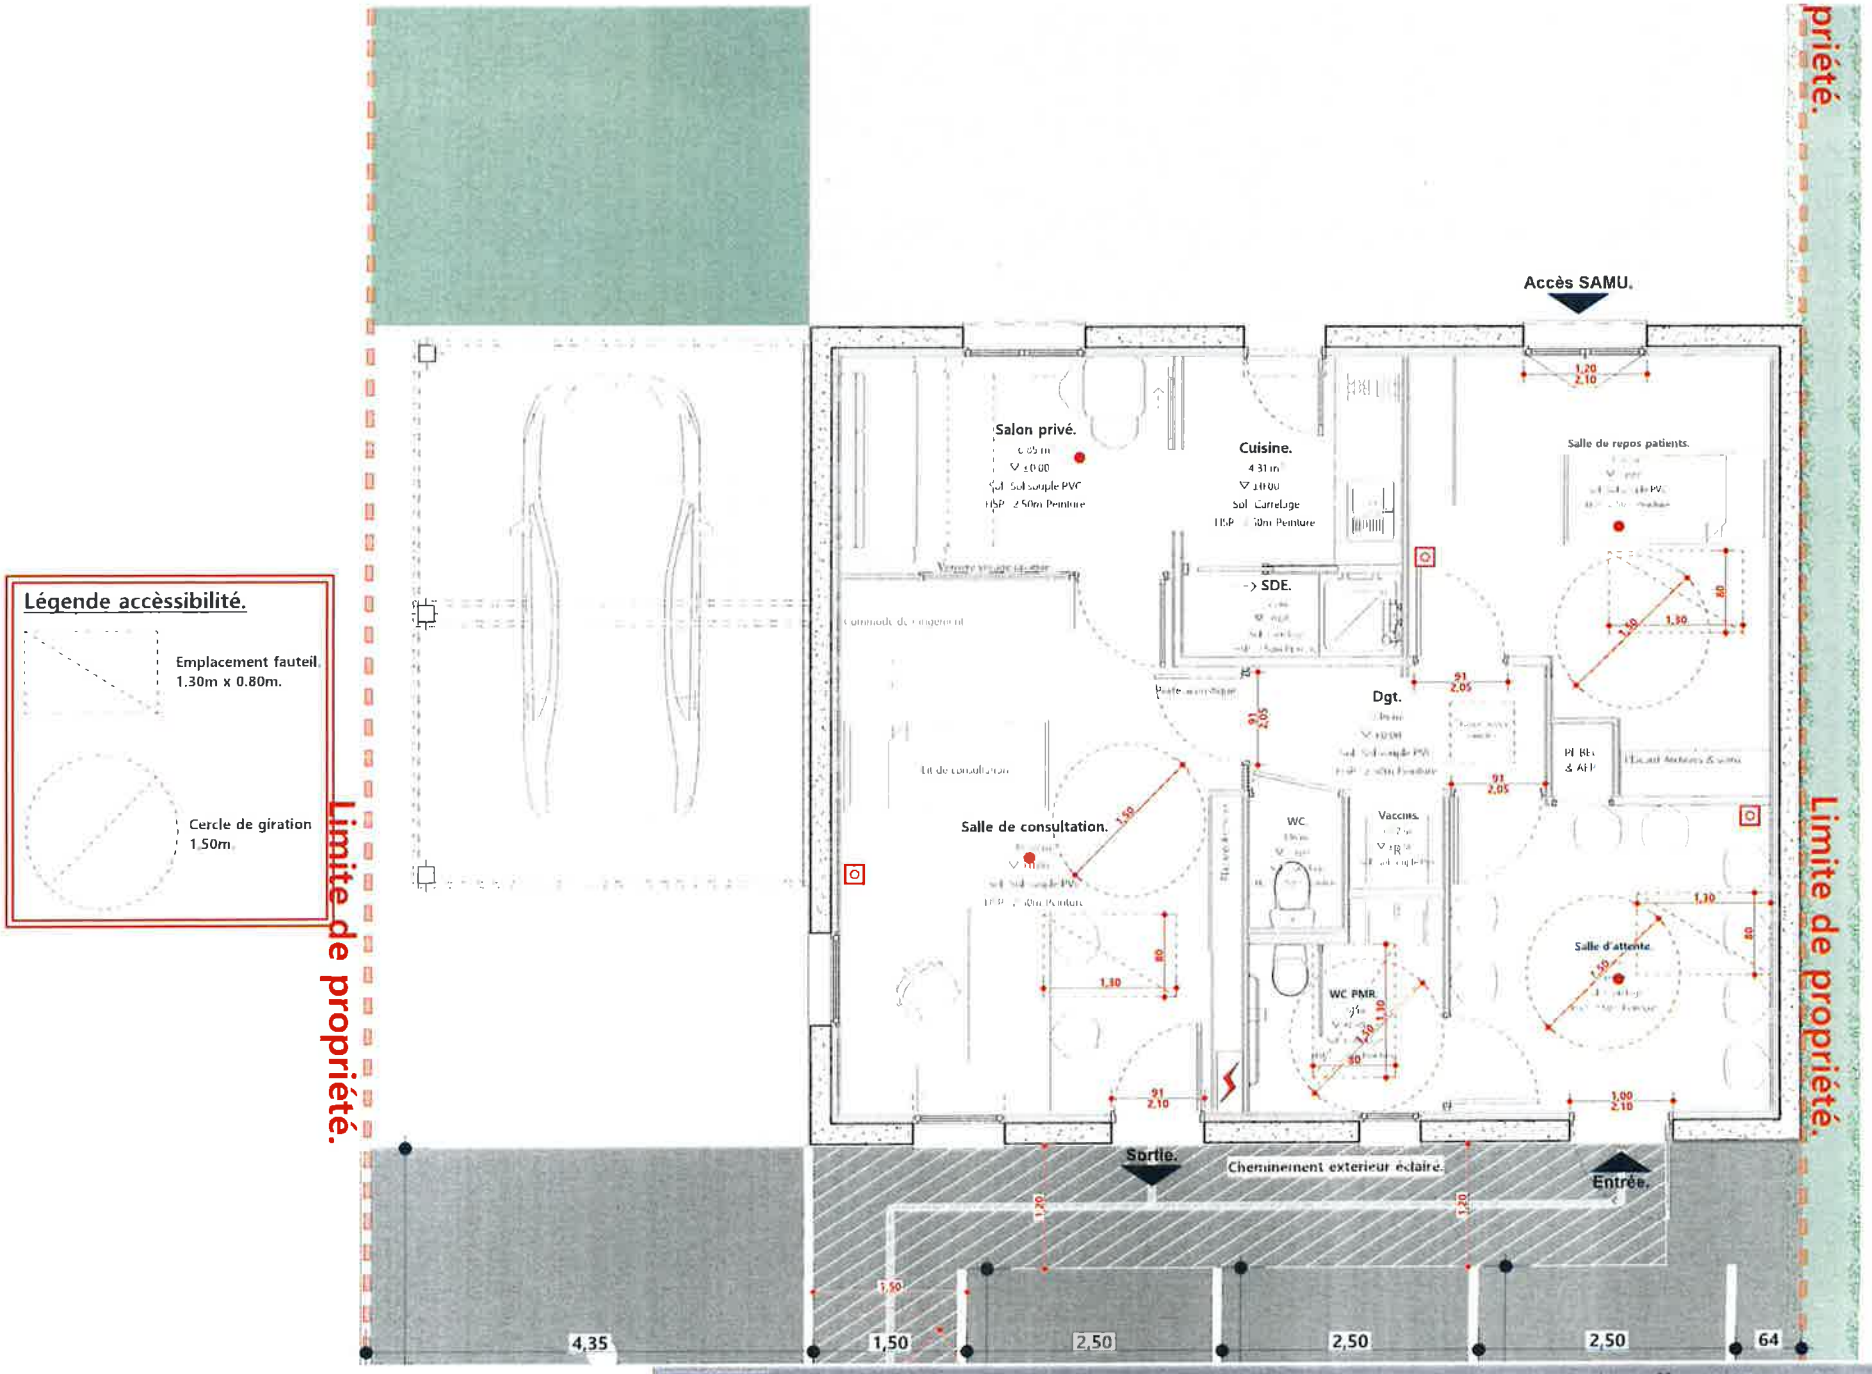

MOE : OLDMAN'S
La Ville Voisin, 56800 Augan
06 18 49 12 29
contact@oldmans.fr | www.oldmans.fr

MOA : Commune de Augan

Projet : Cabinet Médical Augan

Phase : PC
Echelle : 1:50
Date : 19/11/2025
APD Futur RDC Accessibilité

Page 16


Envoyé en préfecture le 02/12/2025
Reçu en préfecture le 02/12/2025
Publié le
ID : 056-215600065-20251202-DEL20251119_61-DE

PLAN EXT. FUTUR - ACCESSIBILITE.

Légende accèssibilité.

Emplacement fauteil.
1.30m x 0.80m.

Cercle de giration
1.50m.

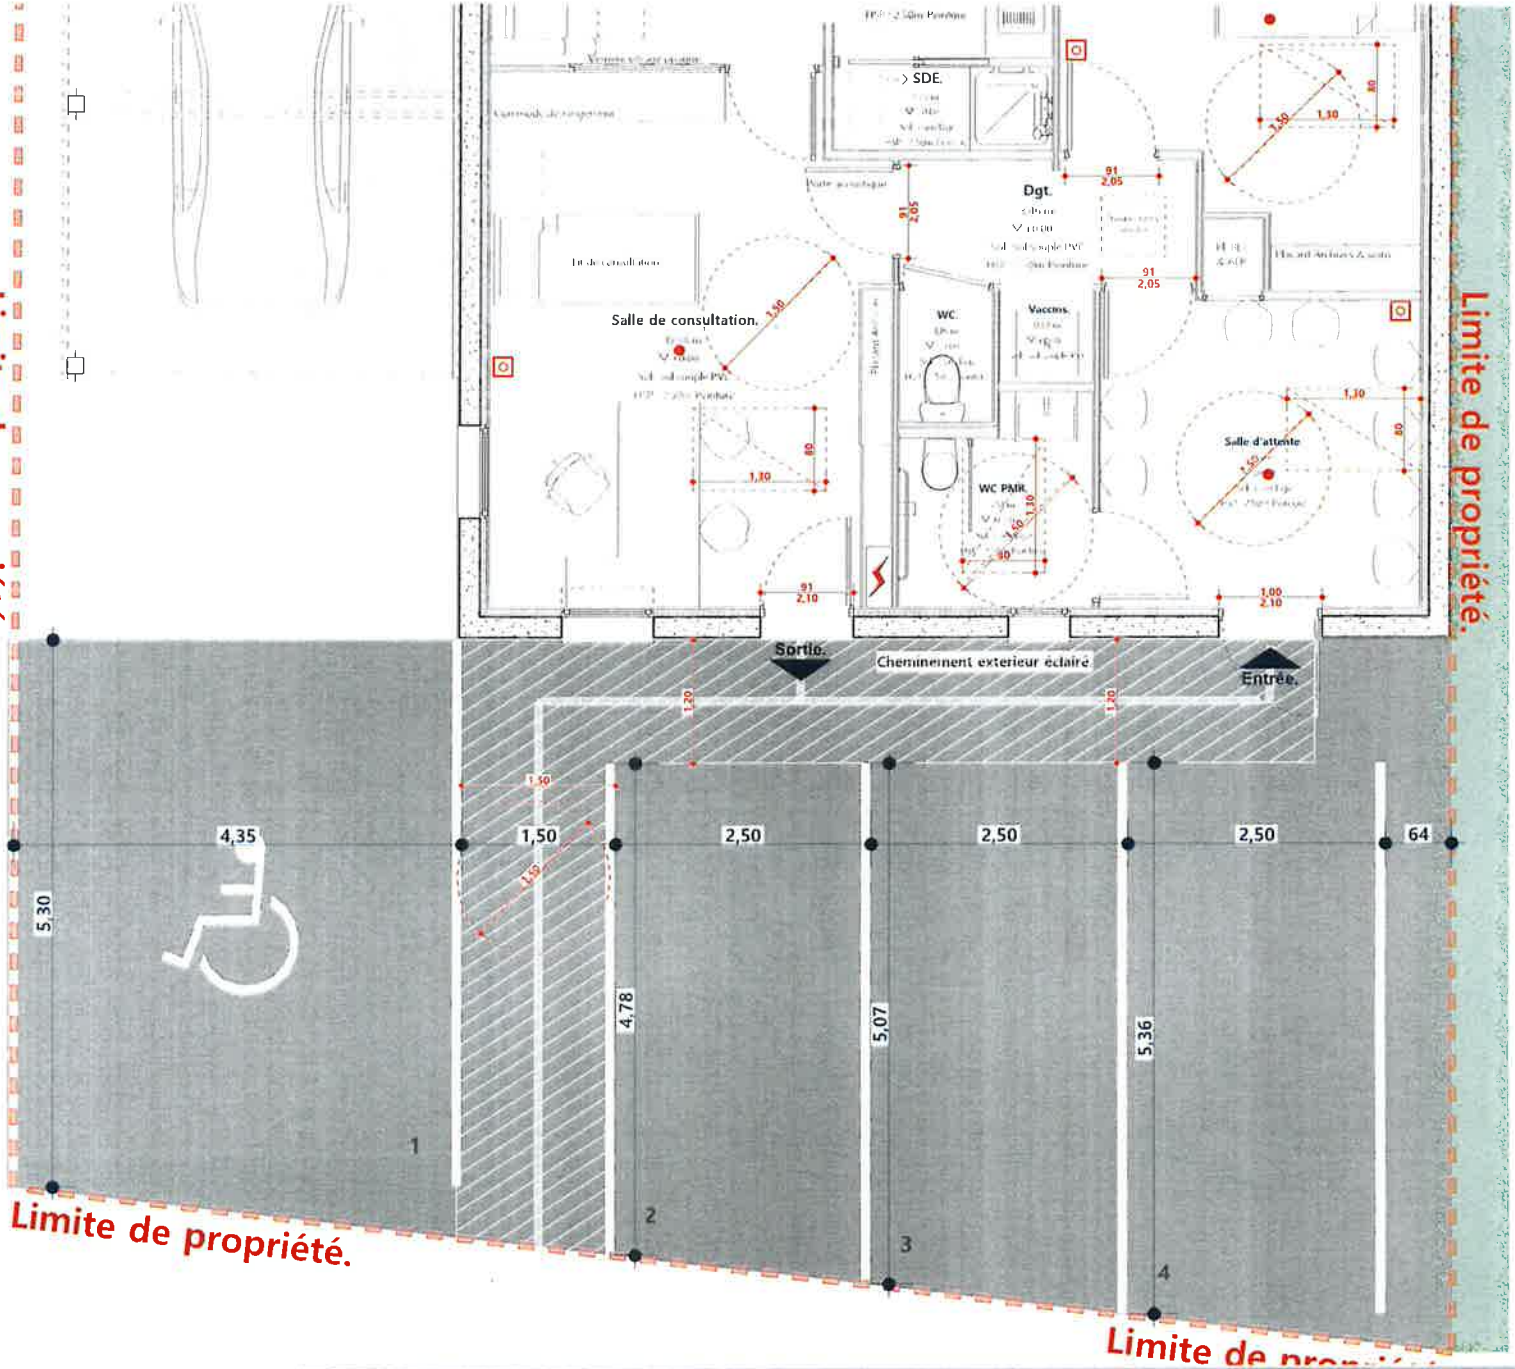

MOE :
OLDMAN'S
La Ville Voisin, 56800, Augan
06 18 49 12 29
contact@oldmans.fr | www.oldmans.fr

MOA :
Commune de Augan

Projet :
Cabinet Médical Augan

N

Phase : PC
Echelle : 1:50
Date : 19/11/2025
APD Futur EXT. RDC Accessibilité

Page 17

Envoyé en préfecture le 02/12/2025
Reçu en préfecture le 02/12/2025
Publié le
ID : 056-215600065-20251202-DEL20251119_61-DE

PLAN DE RDC. FUTUR - SECU. INC.

Légende sécurité incendie.

- Emplacement extincteur.
- Détecteur de fumées.
- Bouton de déclenchement Point d'alarme incendie.
- BAES.

Légende accèssibilité.

- Emplacement fauteil 1.30m x 0.80m.
- Cercle de giration 1.50m.



MOE : OLDMAN'S, La Ville Volain, 56800 Augan, 06 18 49 32 29, contact@oldmans.fr, www.oldmans.fr	MOA : Commune de Augan	Projet : Cabinet Médical Augan	N	Phase : PC Echelle : 1:50 Date : 19/11/2025 APD Futur RDC Sécurité Incendie	Page 18/20

Envoyé en préfecture le 02/12/2025
Reçu en préfecture le 02/12/2025
Publié le
ID : 056-215600065-20251202-DEL20251119_61-DE

Envoyé en préfecture le 02/12/2025
Reçu en préfecture le 02/12/2025
Publié le
ID : 056-215600065-20251202-DEL20251119_61-DE

Visuels RDC. FUTUR - Salle d'attente.

MOE : OLDMAN'S
MOA : Commune de Augan
Projet : Cabinet Médical Augan
N
Phase : PC
Echelle :
Date : 19/11/2025
APD Futur Visuels Salle d'attente
Page 19

Envoyé en préfecture le 02/12/2025
Reçu en préfecture le 02/12/2025
Publié le
ID : 056-215600065-20251202-DEL20251119_61-DE

Visuels RDC. FUTUR - Salle d'attente.

MOE : OLDMAN'S
MOA : Commune de Augan
Projet : Cabinet Medical Augan
N
Phase : PC
Echelle :
Date : 19/11/2025
APD Futur Visuels salle de consult
Page 2

OLDMAN'S

Architecte d'intérieur - Maître d'œuvre

Thomas OLDMAN - Le Ville Voisin, Augan, 56800
contact@oldmans.fr - 06 18 49 12 29
N° Siret : 891 528 630 00029

Lots.	Nom d'entreprise.	n° téléphone.	adresse mail.	Secteur.	Prix HT	Prix TTC	ESTIMATION (HT)
01. GO – Démolition et Gros Oeuvre.							2 500,00 €
1.	Coué Maçonnerie	02 97 93 12 38	guenaelcoue@gmail.com	Campenéac			
2.	Mayeux et fils Maçonnerie	02 97 22 02 42	entreprisemayeux@orange.fr	Guer			
3.	Querel Christian	06 07 11 92 39	guerel-maconnene@neuf.fr	Campenéac			
4.	AGIR Construction	06 29 85 74 40	agirconstructionsouest@gmail.com	Augan			

Désignation de travaux :
- Agrandissement d'une ouverture existante
- Dépose des cloisons existantes
- Démolition partielle d'éléments structurelles (si nécessaire)
- Reboucharges et reprises de maçonnerie

					Prix HT	Prix TTC	6 500,00 €
02. MEX - Menuiseries extérieures.							
1.	SPPM Menuiserie	02 97 75 74 46		Beignon			
2.	Atelier de Brocéliande	02 97 75 70 45	contact@atelierdebroceliande.com	Porcaro			
3.	MMG Menuiserie Miroitere Gueroise	02 97 22 51 63	florian.gueroc@mmg.bzh	Guer			
4.	Emmanuel Chotard	06 30 49 39 90	chotard.emanuel.menuiserie@orange.fr	Augan			
5.	Romuald Chartier	06 75 03 59 60	rchartiermenuisene@gmail.com	Campenéac			

Désignation de travaux :
- Remplacement de menuiseries extérieures
- Pose de nouvelles menuiseries PVC (si nécessaire)
- Habillages et finitions extérieures
- Échafaudages mise en place de volets roulants ou brise-soleil

					Prix HT	Prix TTC	7 000,00 €
03. Cloisons / Doublages / Isolation.							
1.	Nourry David	02 97 93 15 31	eurl-david-nourry@orange.fr	Ploermel			
2.	Les Compagnons plaquistes	06 48 32 85 81	fabien.henno@lescompagnonsplaquistes.com	Ploermel			
3.	Romuald Chartier	06 75 03 59 60	rchartiermenuisene@gmail.com	Campenéac			
4.	Emmanuel Chotard	06 30 49 39 90	chotard.emanuel.menuiserie@orange.fr	Augan			

Désignation de travaux :
- Réalisation de nouvelles cloisons (type placostil acoustique...)
- Reprises d'isolation intérieure si besoin
- Intégration des réservations pour électricité et plomberie

					Prix HT	Prix TTC	2 000,00 €
04. Plâtrerie / Faux plafonds.							
1.	Nourry David	02 97 93 15 31	eurl-david-nourry@orange.fr	Ploermel			
2.	Les Compagnons plaquistes	06 48 32 85 81	fabien.henno@lescompagnonsplaquistes.com	Ploermel			
3.	Romuald Chartier	06 75 03 59 60	rchartiermenuisene@gmail.com	Campenéac			
4.	Emmanuel Chotard	06 30 49 39 90	chotard.emanuel.menuiserie@orange.fr	Augan			

Désignation de travaux :
- Réalisation des faux plafonds techniques (pour passage réseaux et éclairage)
- Reparations et finitions des murs / plafonds existants
- Traitement acoustique éventuel

					Prix HT	Prix TTC	7 000,00 €
05. Électricité / Courants faibles.							
1.	MGE Electricite / Plomberie	06 80 20 82 42	mge.electricite@gmail.com	Taupont			
2.	HOUEIX	02 97 74 08 08	contact@houeix56.fr	Ploermel			
3.	BEGI 56	02 97 93 00 69	contact2.bji56@begi.fr	Ploermel			

Désignation de travaux :
- Mise aux normes de l'installation électrique complète (si nécessaire)
- Création des circuits spécifiques (prises, éclairage, chauffage, VMC, signalétique sécurité et incendie : BAES, issues de secours...)
- Tableaux électrique et protections différentielles
- Réseaux informatique
- Éclairage de sécurité
- Mise en sécurité du chantier pendant l'exécution des travaux
- Alarme incendie et alarme secours
- Eclairage extérieur

					Prix HT	Prix TTC	8 000,00 €
06. Plomberie / Sanitaires.							
1.	MGE Électricité / Plomberie	06 80 20 82 42	mge.electricite@gmail.com	Taupont			
2.	HOUEIX	02 97 74 08 08	contact@houeix56.fr	Ploermel			
3.	FBI	02 97 72 46 02	fbi56@live.com				

Désignation de travaux :
- Reprise complète ou partielle du réseau d'alimentation et d'évacuation.
- Installation de nouveaux équipements sanitaires (WC PMR, lave-mains, lave-bassin, etc...)
- Raccordement des appareils médicaux si nécessaire
- Production d'eau chaude sanitaire

					Prix HT	Prix TTC	2 000,00 €
07. Chauffage / Ventilation / Climatisation.							
1.	MGE Électricité / Plomberie	06 80 20 82 42	mge.electricite@gmail.com	Taupont			
2.	HOUEIX	02 97 74 08 08	contact@houeix56.fr	Ploermel			
3.	BEGI 56	02 97 93 00 69	contact2.bji56@begi.fr	Ploermel			

Désignation de travaux :
- Vérification, entretien ou remplacement des systèmes existants
- Mise en place d'une VMC adaptée aux ERP (renouvellement d'air réglementaire)
- Pose éventuelle de climatiseurs réversibles (PAC air – air)
- Réglage des débits et équilibrages

					Prix HT	Prix TTC	12 000,00 €
08. Revêtements de sols et murs.							
1.	Derval Boeffard	02 97 74 29 85	sarlderval.boeffard@orange.fr	Ploermel			
2.	Plisson Anthony	06 85 68 70 63	anthony.plisson56@gmail.com	Augan			
3.	Guirnene Jérome	06 62 72 58 99	jerome.guirnene@club-internet.fr	Ploermel			

Désignation de travaux :
- Dépose des sols existants
- Préparation des supports
- Pose de revêtements adaptés à un ERP de type U : sols PVC soudés ou carrelage antidérapant, plinthes hygiéniques
- Peintures lessivables, résistantes et sans COV

					Prix HT	Prix TTC	8 000,00 €
09. Menuiseries Intérieures / Agencement.							
1.	LGM Menuiserie	06 61 04 40 47	lgm.menuiserie@gmail.com	Campenéac			
2.							
3.							

Désignation de travaux :
- Pose de nouvelles portes intérieures (largeur PMR 0,90m)
- Serrurerie, poignées, quincaillerie PMR
- Agencements sur-mesure : rangements, mobilier médical, placards, vestiaires...

					Prix HT	Prix TTC	9 000,00 €
10. Peinture / Finitions.							
1.	Derval Boeffard	02 97 74 29 85	sarlderval.boeffard@orange.fr	Ploermel			
2.	JCD Peinture	06 87 90 63 00	jcd-peinture@orange.fr	Ploermel			
3.	GAREL	02 97 22 12 18	sarl.garel@wanadoo.fr	Guer			

Désignation de travaux :
- Préparation et remise en état des supports
- Protection des équipements avant empoussiérage
- Peinture murs, plafonds et menuiseries
- Marquage signalétique et réglementaire (issues de secours, PMR, zones de confidentialité...)

					Prix HT	Prix TTC	10 000,00 €
11. Accessibilité / Extérieur.							
1.	SARL Dominique Dorée	02 97 93 46 47	dore@wanadoo.fr	Campenéac			
2.	Moizo TP	02 97 70 37 38	sarl.moizotp@orange.fr	Augan			
3.	Brocéliande TP	02 97 73 39 40	broceliande@lessard.fr	Ploermel			

Désignation de travaux :
- Terrassement
- Mise en conformité du cheminement extérieur PMR (Pente inférieur à 5% ressauts inférieur à 2cm)
- Aire de stationnement PMR
- Enrobés

					Prix HT	Prix TTC	5 000,00 €
12. Revêtement de façades.							
1.	SARL Dominique Dorée	02 97 93 46 47	dore@wanadoo.fr	Campenéac			
2.	Moizo TP	02 97 70 37 38	sarl.moizotp@orange.fr	Augan			
3.	Brocéliande TP	02 97 73 39 40	broceliande@lessard.fr	Ploermel			

Désignation de travaux :
- Reprise totale ou partielle de la façade Sud, selon préconisation d'entreprise

					Prix HT	Prix TTC	5 000,00 €
13. Signalétique.							
1.	Breizh Pub	02 22 16 80 84	contact@breizhpub.bzh	Ploermel			
2.	Zebratex	02 97 70 18 63	contact@zebratex.fr	Ploermel			
3.	Atelier Sérigraphique	02 97 74 88 34		Val d'Oust			

Désignation de travaux :
- Fourniture et pose de signalétique extérieur
- Fourniture et pose d'une enseigne sur la façade SUD.

TOTAL	**0,00 €**	**0,00 €**	**86 000,00 €**

Cette estimation n'a pas de valeur contractuelle. Elle a pour seul objectif d'illustrer les coûts potentiels des travaux. Le budget définitif sera déterminé sur la base des offres transmises par les entreprises.

Publication. FUTUR - Cabinet médical
Envoyé en préfecture le 02/12/2025
Reçu en préfecture le 02/12/2025
Publié le
ID : 056-215600065-20251202-DEL20251119_61-DE

Envoyé en préfecture le 02/12/2025
Reçu en préfecture le 02/12/2025
Publié le
ID : 056-215600065-20251202-DEL20251119_61-DE