
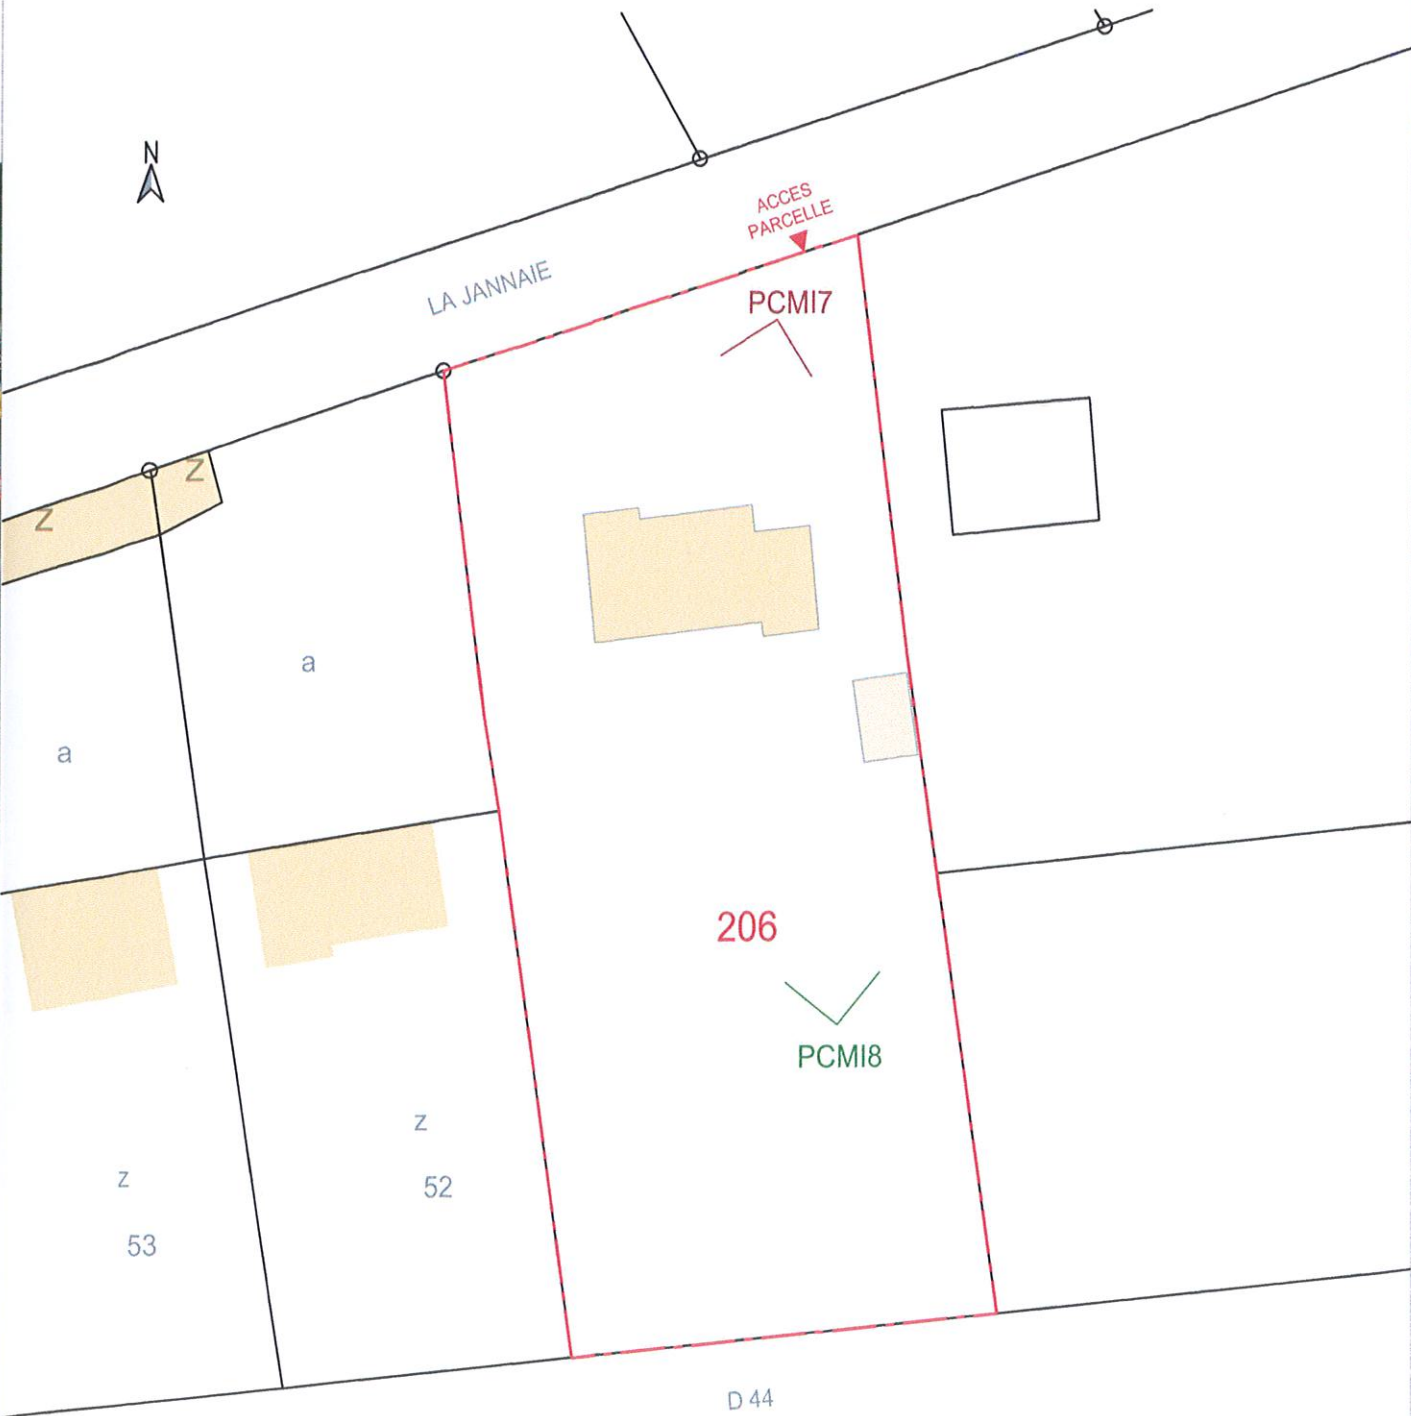


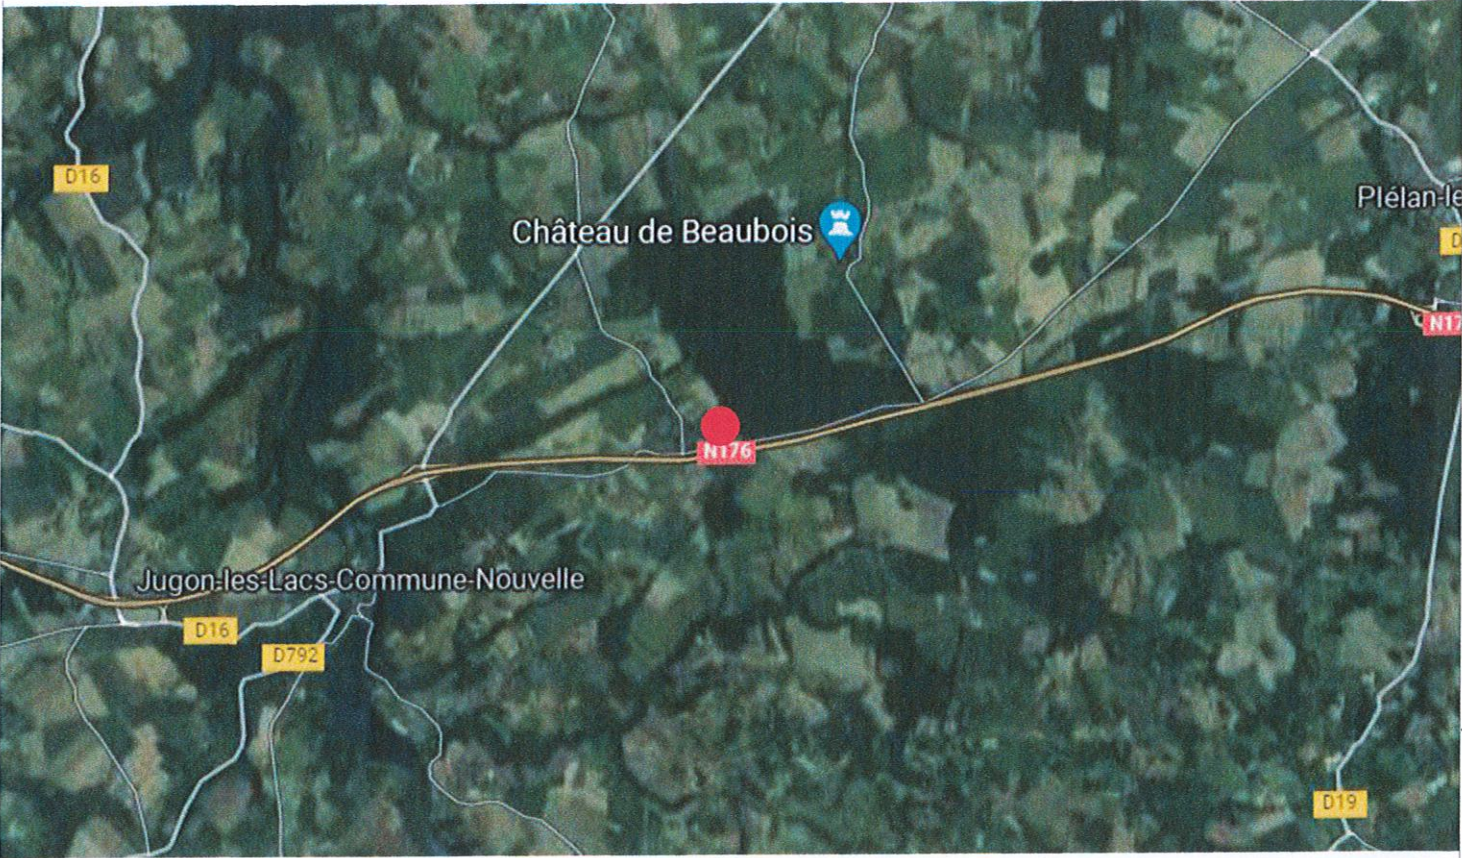

	MAITRE D'OEUVRE AS2C - Audrey SIMEON Centre d'Affaires La Garaye 3 boulevard du Petit Paris - 22100 TADEN Tél. : 07 86 09 69 64 Mail : contact@as-conception-coordination.com	Transformation d'un garage et modifications de façade. La Jannaie 22270 JUGON-LES-LACS COMMUNE NOUVELLE	MAITRE D'OUVRAGE M et Mme MENARD Patrick et Joelle La Jannaie 22270 JUGON-LES-LACS COMMUNE NOUVELLE Tél. : 06 86 91 79 07 Mail : pmenard1409@gmail.com	PLAN DE SITUATION			VERSION 1 04/05/2023	PIECE DP1 N°1
				PHASE DP	ECHELLE 1/500e	FORMAT A3		


Envoyé en préfecture le 16/06/2023

Reçu en préfecture le 16/06/2023

Affiché le


ID : 022-200056711-20230615-DEC_DP_23_C033-AR

FACADE SUD EXISTANTE

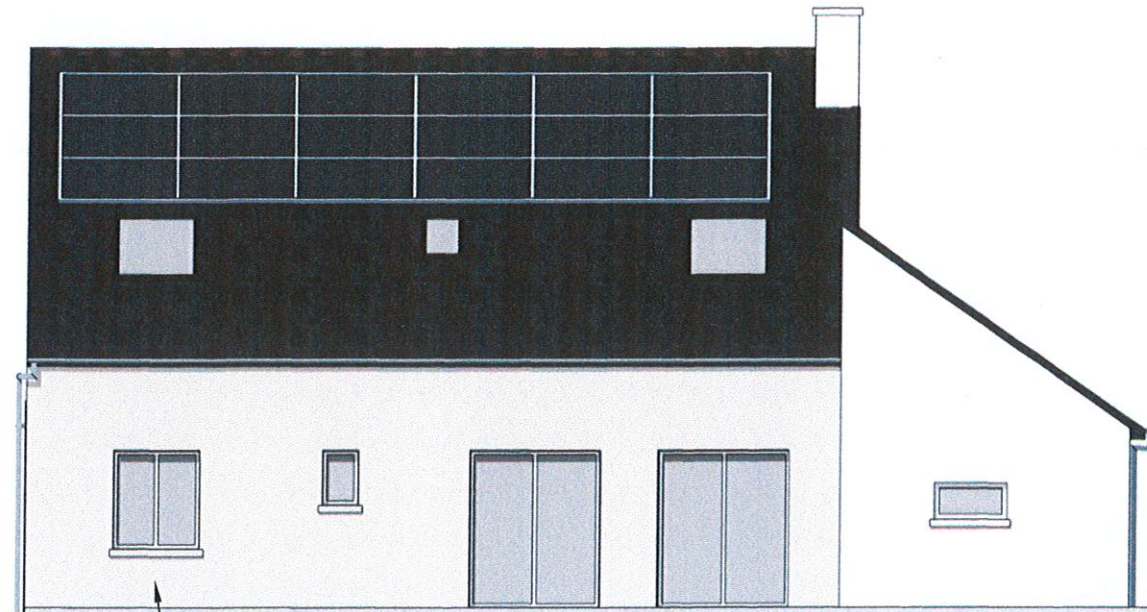


Allège supprimée

FACADE EST EXISTANT

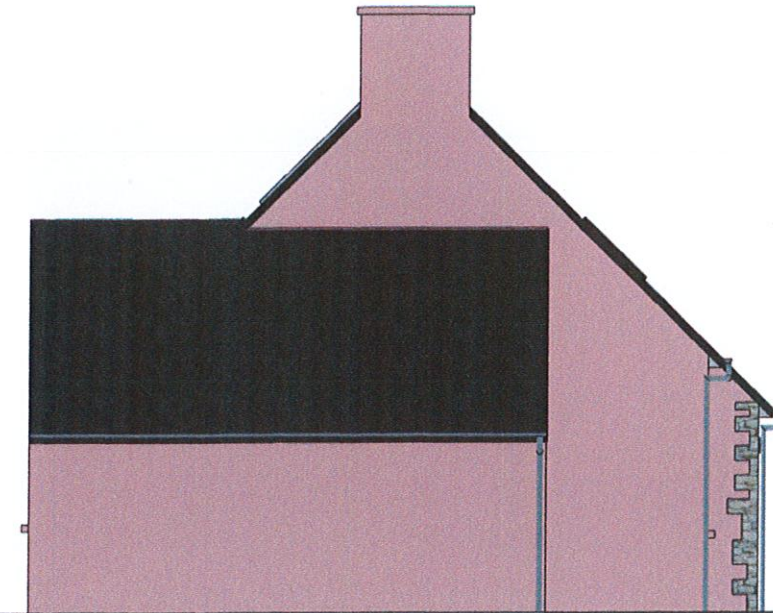


FACADE SUD PROJET

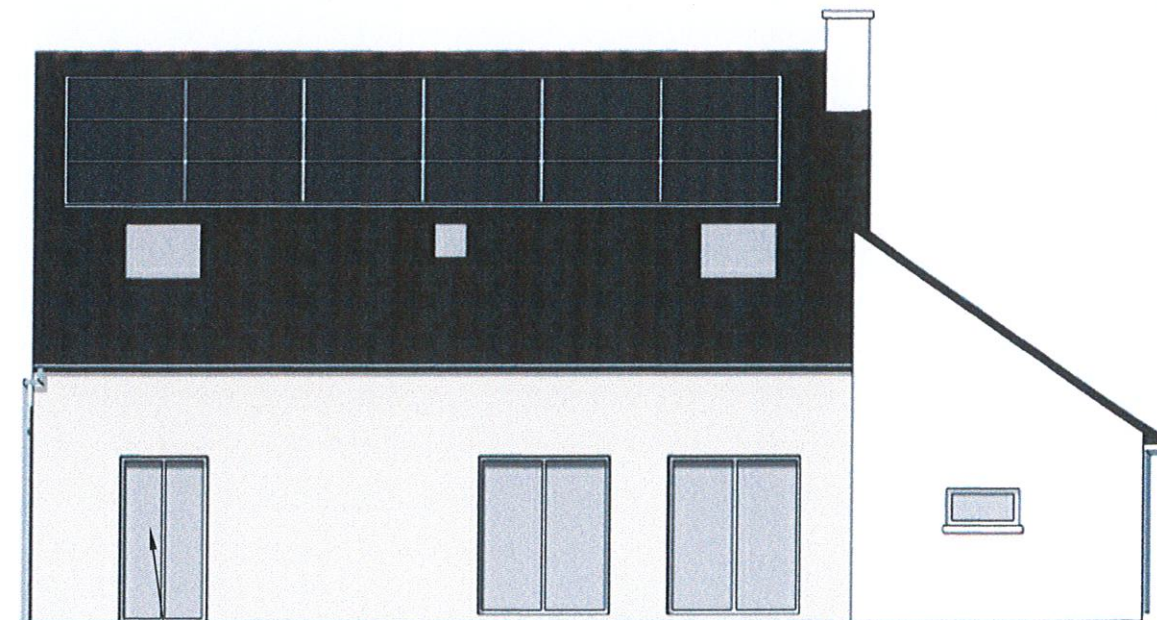

Porte-fenêtre 2 vantaux
PVC blanc

FACADE EST PROJET

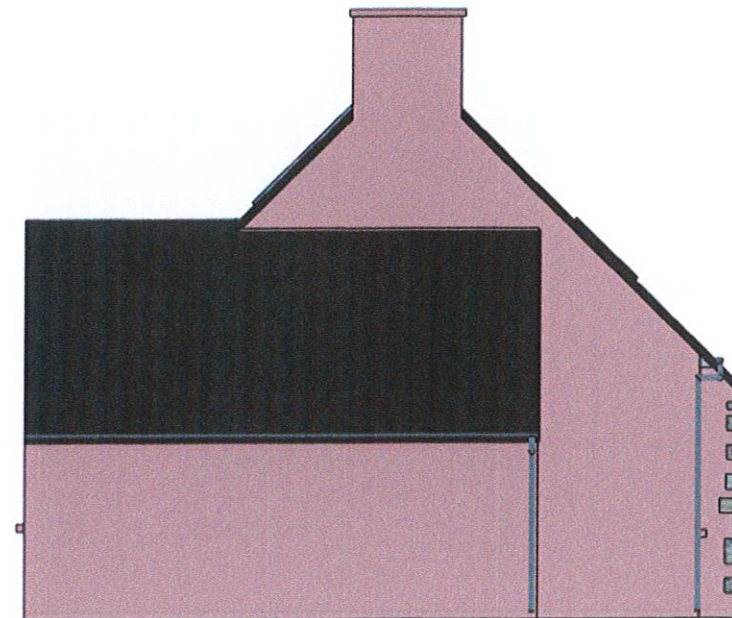


Envoyé en préfecture le 16/06/2023

Reçu en préfecture le 16/06/2023


Affiché le

ID : 022-200056711-20230615-DEC_DP_23_C033-AR


FACADE NORD EXISTANTE

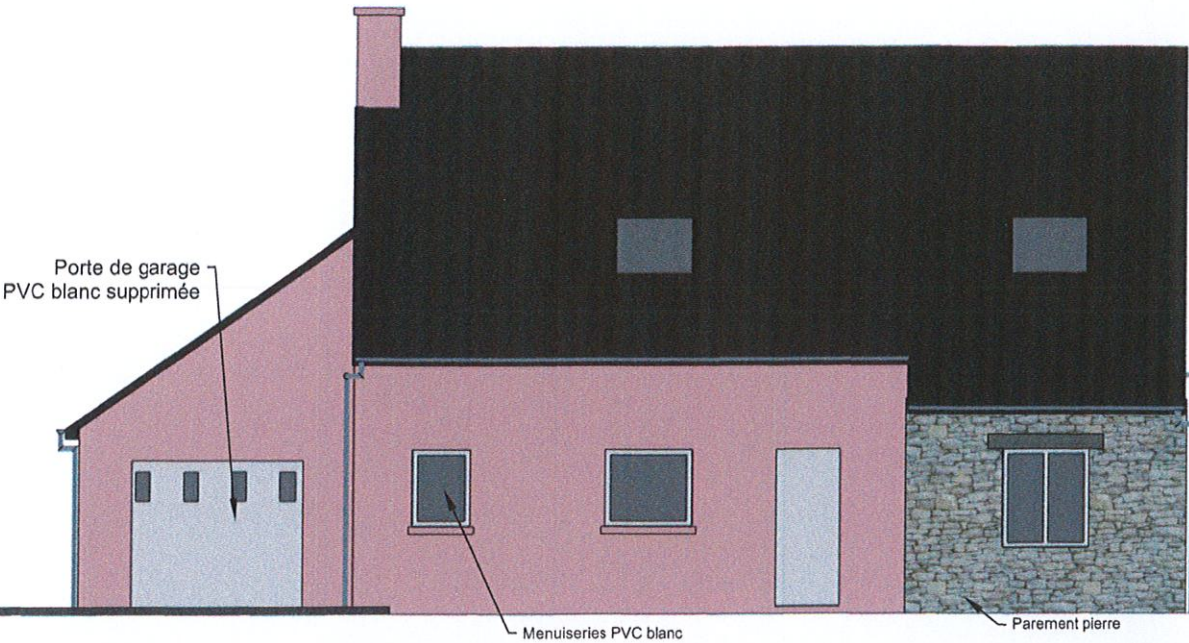


FACADE OUEST EXISTANTE

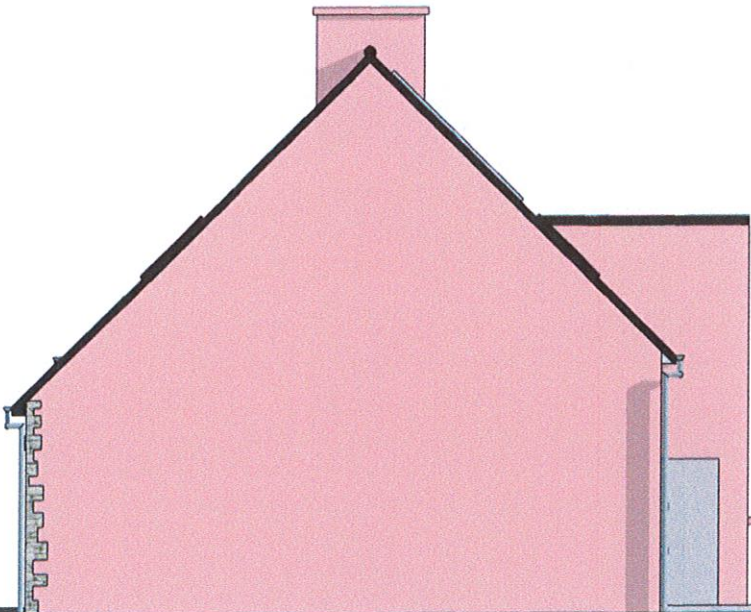

FACADE NORD PROJET

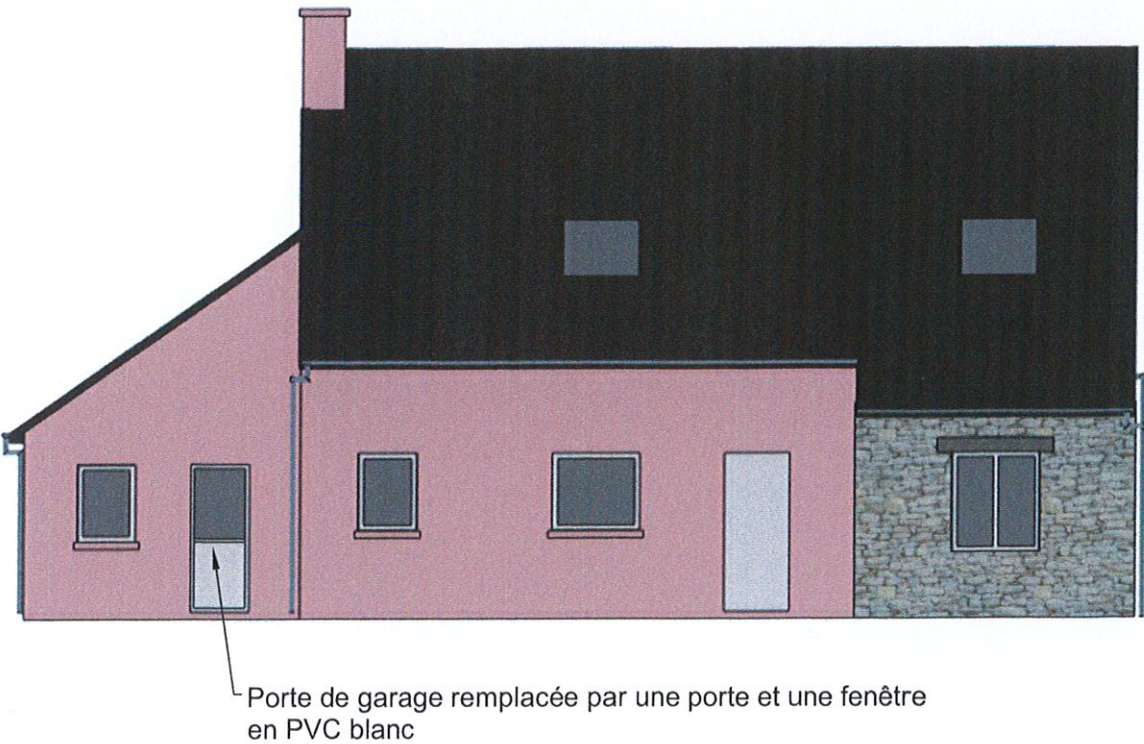

FACADE OUEST PROJET

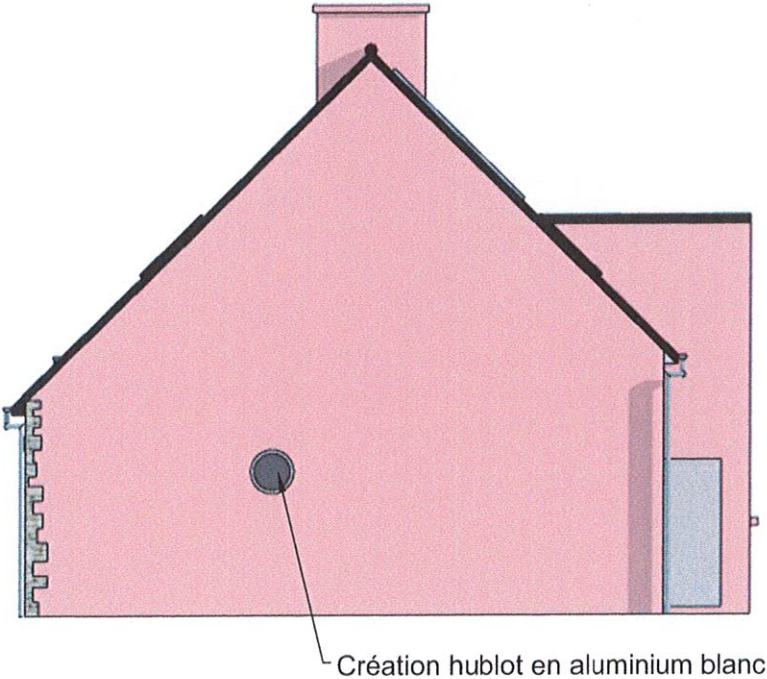

Envoyé en préfecture le 16/06/2023

Reçu en préfecture le 16/06/2023

Affiché le

ID : 022-200056711-20230615-DEC_DP_23_C033-AR

DP7



DP8



	MAITRE D'OEUVRE AS2C - Audrey SIMEON Centre d'Affaires La Garaye 3 boulevard du Petit Paris - 22100 TADEN Tél. : 07 86 09 69 64 Mail : contact@as-conception-coordination.com	Transformation d'un garage et modifications de façade. La Jannaie 22270 JUGON-LES-LACS COMMUNE NOUVELLE	MAITRE D'OUVRAGE M et Mme MENARD Patrick et Joelle La Jannaie 22270 JUGON-LES-LACS COMMUNE NOUVELLE Tél. : 06 86 91 79 07 Mail : pmenard1409@gmail.com	PHOTOGRAPHIES			VERSION 1 04/05/2023	PIECE DP7 DP8 N°4
				PHASE DP	ECHELLE -	FORMAT A3		

Envoyé en préfecture le 16/06/2023

Reçu en préfecture le 16/06/2023

Affiché le

ID : 022-200056711-20230615-DEC_DP_23_C033-AR