Envoyé en préfecture le 09/03/2026
Reçu en préfecture le 09/03/2026
Publié le
ID : 056-215602475-20260226-2026032-DE

SULNIAC
Sulnieg

République Française
Département MORBIHAN
Commune de SULNIAC

DELIBERATION DU CONSEIL MUNICIPAL

Séance du 26/02/2026

Nombre de membres		
Afférents	Présents	Qui ont pris part au vote
27	18	21

Vote
A l'unanimité Pour : 21 Contre : 0 Abstention : 0

L'an 2026, le 26 février à 18 heures 00, le Conseil Municipal de cette Commune, régulièrement convoqué, s'est réuni au nombre prescrit par la loi, dans le lieu habituel de ses séances, Salle du Conseil municipal à la médiathèque sous la présidence de CONAN Marylène, Maire, en session ordinaire. Les convocations individuelles, l'ordre du jour et les notes explicatives de synthèse ont été transmises par écrit aux conseillers municipaux le 20/02/2026. La convocation et l'ordre du jour ont été affichés à la porte de la Mairie le 20/02/2026.

Présents : Mme CONAN Marylène, Maire, M. SAMSON Ludovic, Mme LE MOAL Agnès, M. BROHAN Christophe, Mme CARTRON Martine, M. LE CADRE Jean, Mme LE DÛ Brigitte, Mme BERARD Patricia, M. DAUPHIN Eric, M. LALLEMENT Denis, M. LE JALLE Régis, Mme LE GARNEC Françoise, Mme HERPE Stéphanie M. RENY Victor, Mme LE BOUTEILLER Fanny, M. LINO François, Mme PAULAY Gaëlle, M. MONSARD Dominique,

Excusé(s) ayant donné procuration : M. LEDAN David à Mme LE DÛ Brigitte, Mme ANNEZO Léa à M. RENY Victor, M. SIMEON Guillaume à M. SAMSON Ludovic

Excusé(s) : M. LE BERRE Philippe, Mme DELESTRE Catherine, Mme FAUBOURG Luzia, M. CROCHU Alexandre, M. LUHERNE Xavier, M. BRUNEBARBE Gilles

Invité(s) : Mme PAILLAUD-BESNARD Isabelle, Mme CORLAY Pascale

A été nommé secrétaire : M. SAMSON Ludovic

2026/032 – VOIRIE AMENAGEMENT – Conventions de servitudes ENEDIS sur les parcelles communales cadastrées ZN 0081 et ZV 0017

Monsieur Jean LE CADRE présente le point.

Dans le cadre de l'amélioration de la qualité de desserte et d'alimentation du réseau électrique de distribution publique l'entreprise Etudes Documentation Ouest est chargée par ENEDIS de la réalisation de travaux d'enfouissement d'une ligne électrique entre Kermaria et Keravello Les Pins.

A cet effet, deux conventions de servitude sont nécessaires pour permettre l'installation d'ouvrages sur les parcelles cadastrées propriétés de la commune (hors article R332-16 du Code de l'urbanisme) :

ENEDIS sollicite la constitution d'une servitude de 20 m² sur les parcelles ZN 0081 (Le Bois de la Noé) pour permettre l'installation d'un poste de transformation et pour l'installation d'un nouveau poteau sur la parcelle ZV 0017 (Le Gouachegueu).

Ces servitudes sont consenties à titre gratuit. Elles sont traduites sous la forme de deux conventions référencées CS06-VB08 et A06 – VB06 (n°affaire : RAC-BRE-25-002274) par ENEDIS dont les projets sont annexés à la présente délibération.

Vu les projets de constitution des servitudes annexés,

Vu les plans de situation annexés,

Envoyé en préfecture le 09/03/2026
Reçu en préfecture le 09/03/2026
Publié le
ID : 056-215602475-20260226-2026032-DE

Il est proposé au Conseil Municipal :

- **De se prononcer sur la constitution des dites servitudes ;**
- **D'approuver les projets d'actes de constitution des servitudes sur les parcelles ZN 0081 et ZV 0017 au profit d'ENEDIS, telles qu'énoncées dans les conventions ;**
- **D'accepter les servitudes à titre gratuit ;**
- **De rechercher à réaliser l'enfouissement des réseaux fibres en parallèle de ces travaux sur la partie non enfouie de Keravello Les Pins au transformateur Lostihuel Kreiz ;**
- **D'autoriser Madame le Maire, ou son représentant, à signer les conventions de servitude consentie à ENEDIS et tous documents liés au présent dossier.**

Après en avoir délibéré, adopté à l'unanimité.
A l'unanimité (21 pour ; 0 contre ; 0 abstention)

Fait et délibéré les jours, mois et an susdits.
Au registre suivent les signatures
Pour copie conforme :
En mairie, le 26/02/2026
Le Maire
Marylène CONAN



Envoyé en préfecture le 09/03/2026
Reçu en préfecture le 09/03/2026
Publié le
ID : 056-215602475-20260226-2026032-DE

CONVENTION DE SERVITUDES

CONVENTION CS 06

Commune de : Sulniac

Département : MORBIHAN

Une ligne électrique souterraine : 20 000 et 400 Volts

N° d'affaire Enedis : RAC-BRE-25-002274 56-HNC 2027 SULNIAC THEIXC1208 LAUZAC TG Lostihuel

Chargé d'affaire Enedis : SAUNIER Damien

CONVENTION DE SERVITUDES

Entre les soussignés :

La Société Enedis,
Société anonyme à directoire et conseil de surveillance, au capital de 270 037 000 euros, immatriculée au RCS de Nanterre sous le numéro 444 608 442, ayant son siège social 34, place des Corolles, 92079 Paris La Défense Cedex,

Représentée par Le Directeur Régional Bretagne - 64 boulevard Voltaire, 35000 Rennes, dûment habilité à cet effet,

(« Enedis ») d'une part,

Et

Nom *: **COMMUNE DE SULNIAC représenté(e) par son (sa) ....., ayant reçu tous pouvoirs à l'effet des présentes par décision du Conseil ..... en date du .....**
Demeurant à : **MAIRIE 0002 RUE RENE CASSIN, 56250 SULNIAC**
Téléphone : .....
Né(e) à :
Agissant en qualité **Propriétaire** des bâtiments et terrains ci-après indiqués

.....

désigné ci-après par l'appellation « le propriétaire » d'autre part,

Il a été exposé ce qui suit :

Le propriétaire déclare que la/les parcelle(s) ci-après désignée(s) lui appartient/appartiennent :

Commune	Prefixe	Section	Numéro de parcelle	Lieux-dits	Nature éventuelle des sols et cultures (Cultures légumières,prairies, pacage, bois,forêt ...)
Sulniac		ZN	0081	LE BOIS DE LA NOE	

Le propriétaire déclare que la/les parcelle(s) ci-dessus désignée(s) est/sont actuellement (*) :

Envoyé en préfecture le 09/03/2026
Reçu en préfecture le 09/03/2026
Publié le
ID : 056-215602475-20260226-2026032-DE

- ☐ exploitée(s) par-lui même.
- ☐ exploitée(s) par M. ..... qui sera indemnisé directement par Enedis en vertu desdits articles s'il l'exploite lors de la construction des ouvrages. Si à cette date ce dernier a abandonné l'exploitation, l'indemnité sera payée à son successeur.
- ☐ non exploitée(s)

(* ne concerne que les parcelles boisées ou forestières et les terrains agricoles : veiller à bien rayer les mentions inutiles)

Les parties, vu les droits conférés aux concessionnaires des ouvrages de distribution d'électricité par le Code de l'énergie (art. L. 323-3 et suivants et art. R. 323-1 et suivants), vu le décret n° 67-886 du 6 octobre 1967, vu les protocoles d'accord conclus entre la profession agricole et Enedis et à titre de reconnaissance de ces droits(mention aux textes agricoles à supprimer si le cas d'espèce n'est pas concerné et ce afin d'éviter toute confusion auprès du client), sont convenues de ce qui suit :

ARTICLE 1 - Droits de servitude consentis à Enedis

Après avoir pris connaissance du tracé des ouvrages, mentionnés ci-dessous, sur la(les) parcelle(s), ci-dessus désignées, le propriétaire reconnaît à Enedis, que cette propriété soit close ou non, bâtie ou non, les droits suivants :

1/ Etablir à demeure dans une bande de 3 m mètres de large, 2 canalisation(s) souterraine(s) sur une longueur totale d'environ 31 mètres ainsi que ses accessoires

2/ Etablir si besoin des bornes de repérage

3/ Sans coffret

4/ Effectuer l'élagage, l'enlèvement, l'abattage ou le dessouchage de toutes plantations, branches ou arbres, qui se trouvant à proximité de l'emplacement des ouvrages, gênent leur pose ou pourraient par leur mouvement, chute ou croissance occasionner des dommages aux ouvrages, étant précisé qu'Enedis pourra confier ces travaux au propriétaire, si ce dernier le demande et s'engage à respecter la réglementation en vigueur, notamment la réglementation relative à l'exécution de travaux à proximité de certains ouvrages (art. L. 554-1 et suivants et art. R. 554-1 et suivants du Code de l'environnement ; arrêté du 15 février 2012 pris en application du chapitre IV du titre V du livre V du code de l'environnement relatif à l'exécution de travaux à proximité de certains ouvrages souterrains, aériens ou subaquatiques de transport ou de distribution)

5/ Utiliser les ouvrages désignés ci-dessus et réaliser toutes les opérations nécessaires pour les besoins du service public de la distribution d'électricité (renforcement, raccordement, etc).

Par voie de conséquence, Enedis pourra faire pénétrer sur la propriété ses agents ou ceux des entrepreneurs dûment accrédités par lui en vue de la construction, la surveillance, l'entretien, la réparation, le remplacement et la rénovation des ouvrages ainsi établis.

Le propriétaire sera préalablement averti des interventions, sauf en cas d'urgence.

ARTICLE 2 - Droits et obligations du propriétaire

Le propriétaire conserve la propriété et la jouissance des parcelles mais renonce à demander pour quelque motif que ce soit l'enlèvement ou la modification des ouvrages désignés à l'article 1er, à moins qu'il ne prenne en charge les coûts financiers associés au déplacement, enlèvement ou modification du (des) ouvrage(s) concerné(s).

Le propriétaire s'interdit toutefois, dans l'emprise des ouvrages définis à l'article 1er, de faire aucune modification du profil des terrains, aucune plantation d'arbres ou d'arbustes, aucune culture et plus généralement aucun travail ou construction qui soit préjudiciable à l'établissement, l'entretien, l'exploitation et la solidité des ouvrages.
Le propriétaire s'interdit également de porter atteinte à la sécurité des installations

Il pourra toutefois :

- élever des constructions et/ou effectuer des plantations à proximité des ouvrages électriques à condition de respecter entre lesdites constructions et/ou plantations et l(es) ouvrage(s) visé(s) à l'article 1er, les distances de protection prescrites par la réglementation en vigueur
- planter des arbres de part et d'autre des lignes électriques souterraines à condition que la base du fût soit à une distance supérieure à deux mètres des ouvrages.

ARTICLE 3 - Indemnités

3.1/ A titre de compensation forfaitaire et définitive des préjudices spéciaux de toute nature résultant de l'exercice des droits reconnus à l'article 1er, Enedis s'engage à verser lors de l'établissement de l'acte notarié prévu à l'article 8 :

- ☐ au propriétaire qui accepte, une indemnité unique et forfaitaire de zéro euro (€).

Envoyé en préfecture le 09/03/2026
Reçu en préfecture le 09/03/2026
Publié le
ID : 056-215602475-20260226-2026032-DE

- ☐ Le cas échéant, à l'exploitant qui accepte, une indemnité unique et forfaitaire de zéro euro (€).

Dans le cas des terrains agricoles, cette indemnité sera évaluée sur la base des protocoles agricoles[1] conclus entre la profession agricole et Enedis, en vigueur à la date de signature de la présente convention.

3.2/ Par ailleurs, les dégâts qui pourraient être causés aux cultures, bois, forêts et aux biens à l'occasion de la construction, la surveillance, l'entretien, la réparation, le remplacement et la rénovation des ouvrages (à l'exception des abattages et élagages d'arbres indemnisés au titre du paragraphe 3.1) feront l'objet d'une indemnité versée suivant la nature du dommage, soit au propriétaire soit à l'exploitant, fixée à l'amiable, ou à défaut d'accord par le tribunal compétent.

(Veiller à bien supprimer toutes mentions aux protocoles conclus entre la profession agricole et Enedis si le cas d'espèce n'est pas concerné)

[1] *Protocoles « dommages permanents » et « dommages instantanés » relatifs à l'implantation et aux travaux des lignes électriques aériennes et souterraines situées en terrains agricoles*

ARTICLE 4 – Responsabilités

Enedis prendra à sa charge tous les dommages accidentels directs et indirects qui résulteraient de son occupation et/ou de ses interventions, causés par son fait ou par ses installations.

Les dégâts seront évalués à l'amiable. Au cas où les parties ne s'entendraient pas sur le quantum de l'indemnité, celle-ci sera fixée par le tribunal compétent du lieu de situation de l'immeuble.

ARTICLE 5- Litiges

Dans le cas de litiges survenant entre les parties pour l'interprétation ou l'exécution de la présente convention, les parties conviennent de rechercher un règlement amiable.
A défaut d'accord, les litiges seront soumis au tribunal compétent du lieu de situation des parcelles.

ARTICLE 6 - Entrée en application

La présente convention prend effet à compter de la date de signature la plus tardive par les parties. Elle est conclue pour la durée de vie des ouvrages dont il est question à l'article 1er ou de tous autres ouvrages qui pourraient leur être substitués sur l'emprise des ouvrages existants ou le cas échéant, avec une emprise moindre.

Eu égard aux impératifs de la distribution publique, le propriétaire autorise Enedis à commencer les travaux dès sa signature si nécessaire..

ARTICLE 7 – Données à caractère personnel

Enedis s'engage à traiter les données personnelles recueillies pour la bonne exécution de la présente convention **(noms, prénoms, adresse, etc.)**, conformément à la loi 78-17 du 6 janvier 1978 relative à l'informatique, aux fichiers et aux libertés et au règlement général sur la protection des données.

Elles sont conservées pendant la durée de vie de l'ouvrage et sont destinées à Enedis, ses prestataires et le cas échéant aux tiers autorisés ou tout tiers qui justifierait d'un intérêt majeur.

Vous disposez d'un droit d'accès à vos données, de rectification, d'opposition et d'effacement pour motifs légitimes. Vous pouvez exercer vos droits à l'adresse suivante **Enedis - DR Bretagne / 64 Boulevard Voltaire / 35000 RENNES** .

ARTICLE 8 - Formalités

La présente convention ayant pour objet de conférer à Enedis des droits plus étendus que ceux prévus par le Code de l'énergie (art. L. 323-3 et suivants), elle pourra être réitérée, en vue de sa publication au service de la publicité foncière, par acte authentique devant Maître Nicolas LE CORGUILLE, Emmanuel MOURA notaires associés à 21, avenue Raymond Marcellin, THEIX-NOYALO , les frais dudit acte restant à la charge d'Enedis.

Le propriétaire s'engage, dès maintenant, à porter la présente convention à la connaissance des personnes, qui ont ou qui acquièrent des droits sur les parcelles traversées par les ouvrages, notamment en cas de transfert de propriété ou de changement de locataire.

Il s'engage, en outre, à faire reporter dans tout acte relatif aux parcelles concernées, par les ouvrages électriques définis à l'article 1er, les termes de la présente convention....

Fait en quatre (4) exemplaires originaux.

Date de signature :

Envoyé en préfecture le 09/03/2026
Reçu en préfecture le 09/03/2026
Publié le
ID : 056-215602475-20260226-2026032-DE

Nom Prénom	Signature
COMMUNE DE SULNIAC représenté(e) par son (sa) ....., ayant reçu tous pouvoirs à l'effet des présentes par décision du Conseil ..... en date du	

Faire précéder la signature de la mention manuscrite "LU et APPROUVE"

N° d'affaire Enedis : RAC-BRE-25-002274 56-HNC 2027 SULNIAC THEIXC1208 LAUZAC TG Lostihuel

LE(S) SOUSSIGNE(S) :

COMMUNE DE SULNIAC représenté par..... par décision du .....
Demeurant à:**MAIRIE 0002 RUE RENE CASSIN, 56250 SULNIAC**
Téléphone : .....
Profession :.....
Né(e) le : à

☐ **Célibataire**

☐ **Marié(e)**
Epoux(se) de Monsieur/Madame (nom et prénoms) : .....
Marié(e) le ..... à .....
Sous le régime de : .....
(si il y a un contrat de mariage, indiquer le notaire rédacteur et la date du contrat)
Notaire rédacteur : ..... Date .....

☐ **Divorcé(e) de Monsieur/Madame (nom et prénoms) : .....**

☐ **Pacsé(e) de Monsieur/Madame (nom et prénoms) : .....**
Tribunal d'enregistrement ou notaire rédacteur : ..... Date .....

☐ **Veuf(ve) de Monsieur/Madame (nom et prénoms) : .....**

De nationalité française.
Ayant la qualité de « Résident » au sens de la réglementation fiscale.

Ci-après dénommé(e) « LE COMPARANT »,

CONSTITUE par ces présentes pour son mandataire spécial aux effets ci-après, tout collaborateur de l'office notarial Nicolas LE CORGUILLE, Emmanuel MOURA notaires associés à 21, avenue Raymond Marcellin, THEIX-NOYALO

A L'EFFET DE :

Envoyé en préfecture le 09/03/2026
Reçu en préfecture le 09/03/2026
Publié le
ID : 056-215602475-20260226-2026032-DE

- CONCLURE avec La Société dénommée Enedis société anonyme à conseil de surveillance et directoire au capital de 270.037.000 euros, ayant son siège social Tour Enedis, 34 place des Corolles à PARIS La Défense Cedex (92085), immatriculée au RCS DE NANTERRE sous le n° 444 608 442, ou toute personne qui lui serait substituée par l'autorité concédante aux termes d'un acte à recevoir par l'office notarial Nicolas LE CORGUILLE, Emmanuel MOURA notaires associés à 21, avenue Raymond Marcellin, THEIX-NOYALO

UNE CONVENTION destinée à permettre l'installation des ouvrages électriques : 20 000 et 400 Volts sur une ou des parcelle(s) située(s) commune de Sulniac.

Commune	Prefixe	Section	Numéro de parcelle	Lieux-dits	Nature éventuelle des sols et cultures (Cultures légumières, prairies, pacage, bois, forêt ...)
Sulniac		ZN	0081	LE BOIS DE LA NOE ,	

Ci-après désigné « LE FONDS SERVANT »

Selon les charges et conditions que le mandataire jugera convenables, et notamment sous les conditions suivantes:

- jouissance à compter de l'acte
- indemnité forfaitaire de zéro euro (€). (ou : sans indemnité)
- DONNER QUITTANCE de l'indemnité susvisée si indemnité.
- ETABLIR la désignation complète et l'origine de propriété de l'immeuble grevé.
- FAIRE toutes déclarations d'état civil et autres.


Aux effets ci-dessus passer et signer tous actes et pièces, substituer, élire domicile, et généralement faire le nécessaire.

FAIT à

LE

Signature précédée de la mention :
"LU et APPROUVE, BON POUR POUVOIR"

Envoyé en préfecture le 09/03/2026
Reçu en préfecture le 09/03/2026
Publié le
ID : 056-215602475-20260226-2026032-DE

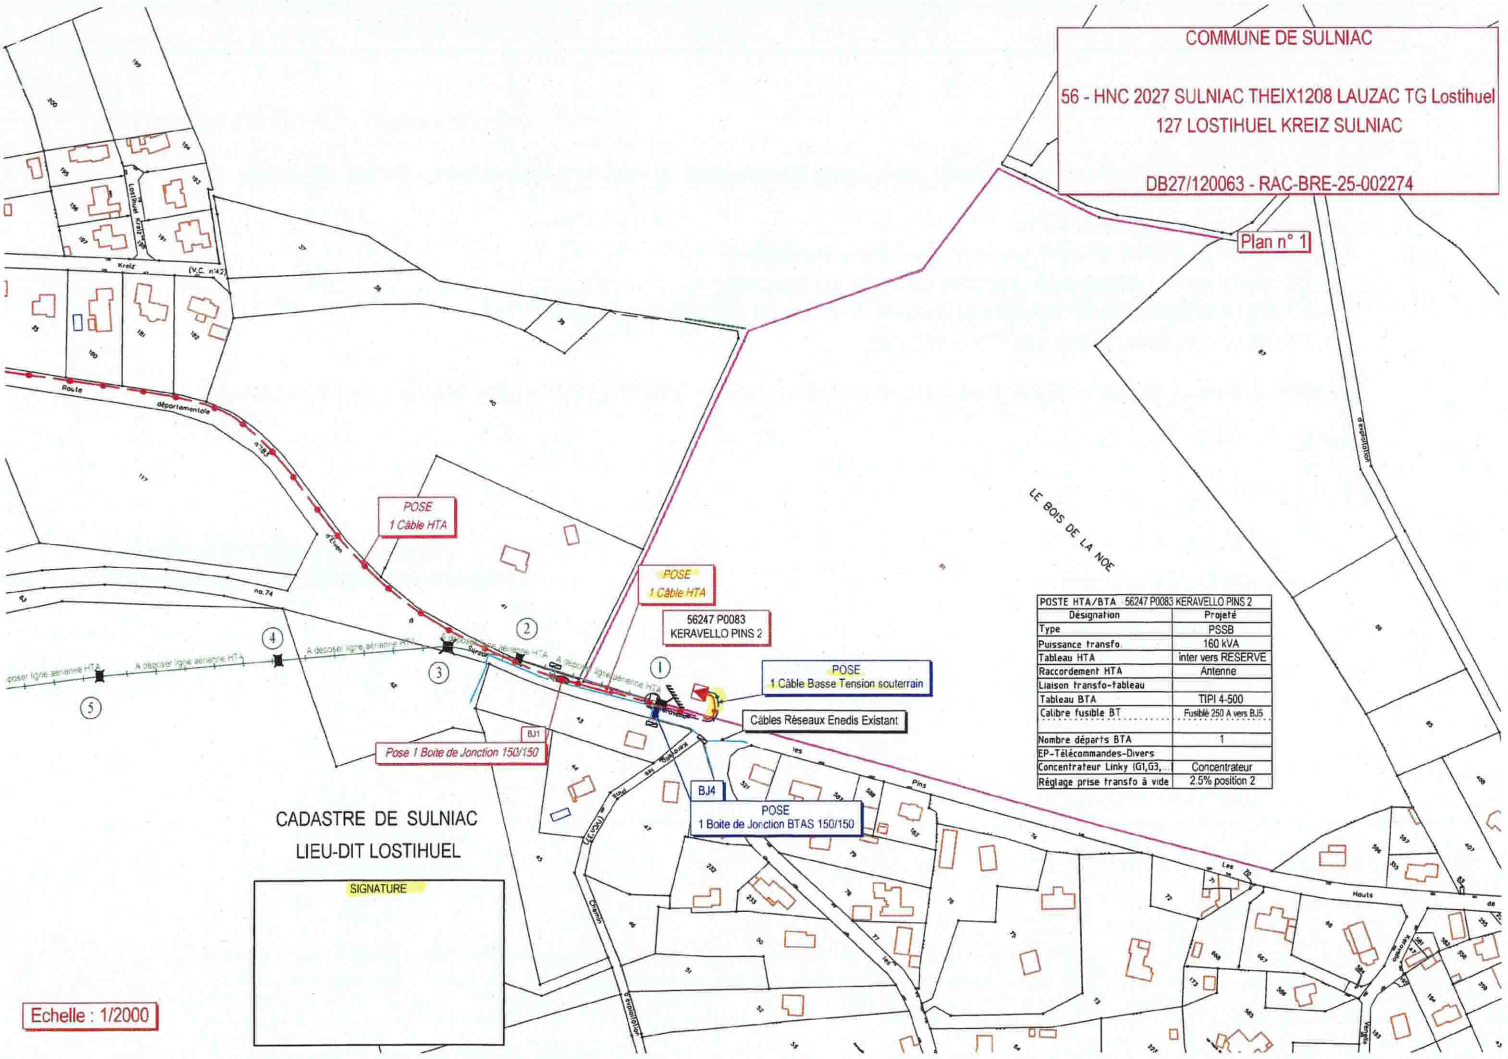

Envoyé en préfecture le 09/03/2026
Reçu en préfecture le 09/03/2026
Publié le
ID : 056-215602475-20260226-2026032-DE

CONVENTION DE MISE A DISPOSITION

Commune de : Sulniac

Département : MORBIHAN

N° d'affaire Enedis : RAC-BRE-25-002274 56-HNC 2027 SULNIAC THEIXC1208 LAUZAC TG Lostihuel

Entre les soussignés :

Enedis, SA à directoire et à conseil de surveillance au capital de 270 037 000 € euros, dont le siège social est Tour Enedis 34 place des Corolles, 92079 PARIS LA DEFENSE Cedex, immatriculée au RCS de Nanterre sous le numéro 444 608 442- TVA intracommunautaire FR 66444608442, représentée par Le Directeur Régional Bretagne- 64 boulevard Voltaire à Rennes, dûment habilité à cet effet,

désignée ci-après par " Enedis "

d'une part,

Et

Nom *: **COMMUNE DE SULNIAC** représenté(e) par ..... par décision du .....
Demeurant : **MAIRIE 0002 RUE RENE CASSIN, 56250 SULNIAC**
Téléphone : .....
Agissant en qualité de **Propriétaire** des bâtiments et terrains ci- après indiqués

(*) Si le propriétaire est une société, une association, un GFA, indiquer la société, l'association, représentée par M ou Mme suivi de l 'adresse de la société ou association.
(*) Si le propriétaire est une commune ou un département ,indiquer « représenté(e) par son Maire ou son président ayant reçu tous pouvoirs à l'effet des présentes par décision du Conseil Municipal ou du Conseil Général en date du....

désigné ci-après par « le propriétaire »

d'autre part,

IL A ETE CONVENU ET ARRETE CE QUI SUIT :

Le propriétaire susnommé se déclarant propriétaire des bâtiments et terrains, lui et ses ayants-droit concèdent à Enedis à titre de droit réel au profit de la distribution publique d'électricité, les droits suivants :

ARTICLE 1 - OCCUPATION

Occuper un Terrain d'une superficie de 20 m², situé LE BOIS DE LA NOE faisant partie de l'unité foncière cadastrée ZN 0081 d'une superficie totale de 93866 m².

Ledit Terrain est destiné à l'installation d'un(e) Poste de transformation de courant électrique et tous ses accessoires alimentant le réseau de distribution publique d'électricité (ci-joint annexé à l'acte, un plan délimitant l'emplacement réservé à Enedis.l'(le) Poste de transformation de courant électrique et les appareils situés sur cet emplacement font partie de la concession et à ce titre seront entretenus et renouvelés par Enedis.

ARTICLE 2 – DROIT DE PASSAGE

Faire passer, en amont comme en aval du poste, toutes les canalisations électriques, moyenne ou basse tension nécessaires et éventuellement les supports et ancrages de réseaux aériens, pour assurer l'alimentation du Poste de transformation de courant électrique et la distribution publique d'électricité.

Envoyé en préfecture le 09/03/2026
Reçu en préfecture le 09/03/2026
Publié le
ID : 056-215602475-20260226-2026032-DE

Utiliser les ouvrages désignés ci-dessus et réaliser toutes les opérations nécessaires pour les besoins du service public de la distribution d'électricité (renforcement, raccordement, etc)

Pour assurer l'exploitation desdits ouvrages, Enedis ou toute personne ayant un accès au réseau délivré par Enedis bénéficiera de tous les droits qui lui sont conférés par les lois et règlements, notamment celui de procéder aux élagages ou abattages de branches ou d'arbres pouvant compromettre le fonctionnement des ouvrages et/ou porter atteinte à la sécurité des biens et des personnes.

ARTICLE 3 – DROIT D'ACCES

Le propriétaire s'engage à laisser accéder en permanence de jour comme de nuit à l'emplacement réservé à Enedis (poste et canalisations), ses agents ou ceux des entrepreneurs accrédités par lui ainsi que les engins et matériels nécessaires, en vue de l'installation, la surveillance, l'entretien, la réparation, le remplacement et la rénovation des ouvrages et de les laisser disposer en permanence des dégagements permettant le passage et la manutention du matériel.

Le propriétaire sera préalablement averti des interventions, sauf en cas d'urgence.

Le propriétaire susnommé s'engage à garantir ce libre accès. Ce chemin d'accès doit rester en permanence libre et non encombré.

Le plan, ci-annexé et approuvé par les deux parties, situe le Terrain , le poste, les canalisations et les chemins d'accès.

Enedis veille à laisser la/les parcelle(s) concernée(s) dans un état similaire à celui qui existait avant son/ses intervention(s) au titre des présentes.

ARTICLE 4 – OBLIGATIONS DU PROPRIETAIRE

Pour assurer la continuité de l'exploitation, le propriétaire s'interdit de faire, sur et sous le tracé des canalisations électriques, aucune plantation, aucune culture, et plus généralement aucun travail et aucune construction qui soit préjudiciable à l'établissement, à l'entretien, à l'exploitation et à la solidité des ouvrages. Le propriétaire s'interdit notamment de porter atteinte à la sécurité des installations et notamment d'entreposer des matières inflammables contre le/l' Poste de transformation de courant électrique ou d'en gêner l'accès.

Lorsque le propriétaire met à disposition d'Enedis un local, ce dernier reste la propriété du propriétaire, qui devra en assumer notamment l'entretien.

ARTICLE 5 – MODIFICATION DES OUVRAGES

Le propriétaire conserve sur sa propriété tous les droits compatibles avec l'exercice des droits réels ainsi constitués.

Tous les frais qui seraient entraînés par une modification ou un déplacement du poste ou de ses accessoires dans l'avenir, seront à la charge de la partie cause de la modification ou du déplacement.

ARTICLE 6 – CAS DE LA VENTE OU DE LA LOCATION

En cas de vente, de location ou de toute mise à disposition de ses bâtiments et terrains, le propriétaire susnommé et ses ayants-droit s'engagent à faire mention, dans l'acte de vente ou de location, des dispositions de la présente convention que l'acquéreur ou le locataire sera tenu de respecter.

ARTICLE 7 – DOMMAGES

Enedis prendra à sa charge tous les dommages accidentels directs et indirects qui résulteraient de son occupation et/ou de ses interventions, causés par son fait ou par ses installations.

Les dégâts seront évalués à l'amiable. Au cas où les parties ne s'entendraient pas sur le quantum de l'indemnité, celle-ci sera fixée par le tribunal compétent du lieu de situation de l'immeuble.

ARTICLE 8 – DUREE DE LA CONVENTION

La présente convention prend effet à compter de sa signature et est conclue pour la durée des ouvrages dont il est question aux articles 1 et 2, et de tous ceux qui pourraient leur être substitués sur l'emprise des ouvrages existants. Dans le cas où le poste viendrait à être définitivement désaffecté et déséquipé, rendant le lieu libre de toute occupation et mettant fin à la présente convention, Enedis fera son affaire de l'enlèvement des ouvrages.

ARTICLE 9 – INDEMNITE

En contrepartie des droits qui lui sont concédés, Enedis devra verser au plus tard au jour de la signature de l'acte authentique au propriétaire qui accepte, et par la comptabilité du notaire, une indemnité unique et forfaitaire de zéro euro (€).

Envoyé en préfecture le 09/03/2026
Reçu en préfecture le 09/03/2026
Publié le
ID : 056-215602475-20260226-2026032-DE

N° d'affaire Enedis : RAC-BRE-25-002274 56-HNC 2027 SULNIAC THEIXC1208 LAUZAC TG Lostihuel

LE(S) SOUSSIGNE(S) :

COMMUNE DE SULNIAC représenté par..... par décision du .....
Demeurant à:**MAIRIE 0002 RUE RENE CASSIN, 56250 SULNIAC**
Téléphone : .....
Profession :.....
Né(e) le : à

☐ **Célibataire**

☐ **Marié(e)**
Epoux(se) de Monsieur/Madame (nom et prénoms) : .....
Marié(e) le ..... à .....
Sous le régime de : .....
(si il y a un contrat de mariage, indiquer le notaire rédacteur et la date du contrat)
Notaire rédacteur : ..... Date .....

☐ **Divorcé(e) de Monsieur/Madame (nom et prénoms) :** .....

☐ **Pacsé(e) de Monsieur/Madame (nom et prénoms) :** .....
Tribunal d'enregistrement ou notaire rédacteur : ..... Date .....

☐ **Veuf(ve) de Monsieur/Madame (nom et prénoms) :** .....

De nationalité française.
Ayant la qualité de « Résident » au sens de la réglementation fiscale.

Ci-après dénommé(e) « LE COMPARANT »,

CONSTITUE par ces présentes pour son mandataire spécial aux effets ci-après, tout collaborateur de l'office notarial Nicolas LE CORGUILLE, Emmanuel MOURA notaires associés à 21, avenue Raymond Marcellin, THEIX-NOYALO.

A L'EFFET DE :

- CONCLURE avec La Société dénommée Enedis société anonyme à conseil de surveillance et directoire au capital de 270.037.000 euros, ayant son siège social Tour Enedis, 34 place des Corolles à PARIS La Défense Cedex (92085), immatriculée au RCS DE NANTERRE sous le n° 444 608 442, ou toute personne qui lui serait substituée par l'autorité concédante aux termes d'un acte à recevoir par la Société Civile Professionnelle Nicolas LE CORGUILLE, Emmanuel MOURA notaires associés à 21, avenue Raymond Marcellin, THEIX-NOYALO.

Envoyé en préfecture le 09/03/2026
Reçu en préfecture le 09/03/2026
Publié le
ID : 056-215602475-20260226-2026032-DE

ARTICLE 10 – LITIGES

Dans le cas de litiges survenant entre les parties pour l'interprétation ou l'exécution de la présente convention, les parties conviennent de rechercher un règlement amiable. A défaut d'accord, les litiges seront soumis au tribunal compétent du lieu de situation des parcelles.

ARTICLE 11 – FORMALITES

La présente convention pourra, après signature par les parties, être authentifiée devant notaire, aux frais d'Enedis, à la suite de la demande qui en sera faite par l'une des parties pour être publiée au service de la Publicité Foncière.

Eu égard aux impératifs de la distribution publique, le propriétaire autorise Enedis à commencer les travaux dès sa signature si nécessaire.

Fait en TROIS ORIGINAUX et passé à.....

Le.....

Nom Prénom	Signature
COMMUNE DE SULNIAC représenté(e) par son (sa) ....., ayant reçu tous pouvoirs à l'effet des présentes par décision du Conseil ..... en date du	

(1) Faire précéder la signature de la mention manuscrite "LU et APPROUVE"
(2) Parapher les pages de la convention et signer les plans

Pour Enedis

A....., le .....

Envoyé en préfecture le 09/03/2026
Reçu en préfecture le 09/03/2026
Publié le
ID : 056-215602475-20260226-2026032-DE

UNE CONVENTION destinée à permettre l'installation des ouvrages électriques : 20 000 et 400 Volts sur une ou des parcelle(s) située(s) commune de Sulniac.

Commune	Prefixe	Section	Numéro de parcelle	Lieux-dits	Nature éventuelle des sols et cultures (Cultures légumières, prairies, pacage, bois, forêt ...)
Sulniac		ZN	0081	LE BOIS DE LA NOE ,	

Ci-après désigné « LE FONDS SERVANT »

Selon les charges et conditions que le mandataire jugera convenables, et notamment sous les conditions suivantes:

- jouissance à compter de l'acte
- indemnité forfaitaire de zéro euro (€). (ou : sans indemnité)
- DONNER QUITTANCE de l'indemnité susvisée si indemnité.
- ETABLIR la désignation complète et l'origine de propriété de l'immeuble grevé.
- FAIRE toutes déclarations d'état civil et autres.

Aux effets ci-dessus passer et signer tous actes et pièces, substituer, élire domicile, et généralement faire le nécessaire.

FAIT à

LE


Signature précédée de la mention :
"LU et APPROUVE, BON POUR POUVOIR"

Envoyé en préfecture le 09/03/2026
Reçu en préfecture le 09/03/2026
Publié le
ID : 056-215602475-20260226-2026032-DE


PLAN DU POSTE

ORMAZABAL


56247 P0083
KERAVELLO PINS 2

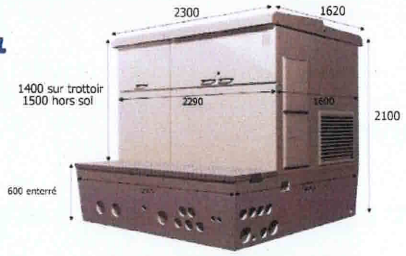

Toutes les dimensions sont en millimètres

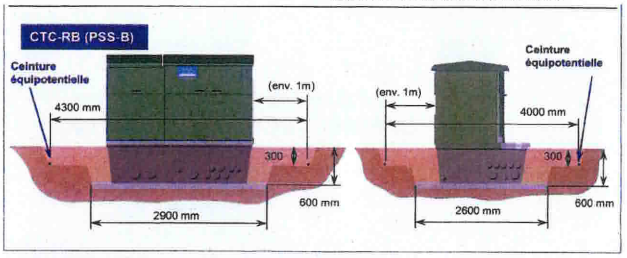

CTC-RB (PSS-B)	Façade	Côtés	Profondeur
Terrassement *(Fouille minimum)*	2900 mm	2600 mm	Excavation: 700 Sol fini: 600
Terrassement *(Pour pose ceinture)*	4300 mm	4000 mm	300 mm

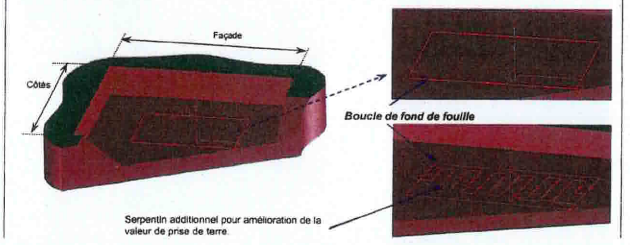

ENEDIS
L'ELECTRICITE EN RESEAU

MISE A DISPOSITION D ' UN TERRAIN


AGENCE DE : VANNES

COMMUNE DE : SULNIAC

LIEU-DIT : LOSTIHUEL


POSTE : PSSB

PLAN DE SITUATION

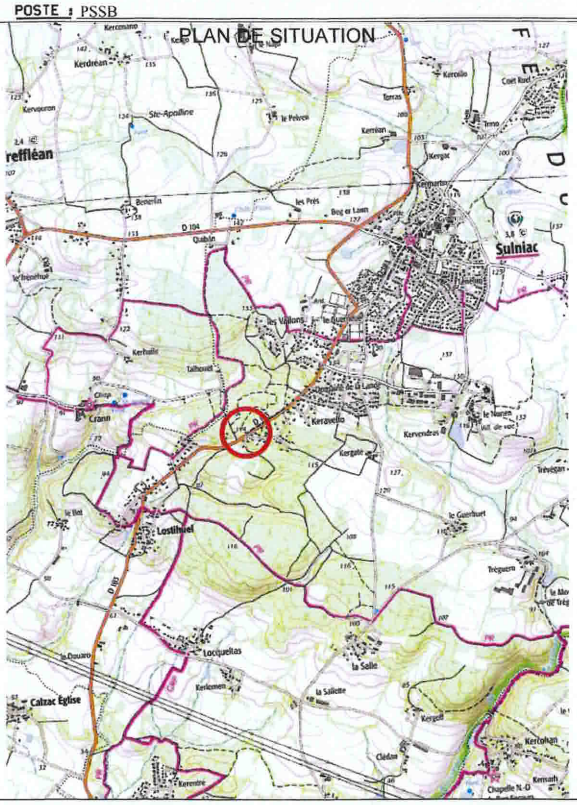


Envoyé en préfecture le 09/03/2026
Reçu en préfecture le 09/03/2026
Publié le
ID : 056-215602475-20260226-2026032-DE

EXTRAIT DU CADASTRE AU 1/1000

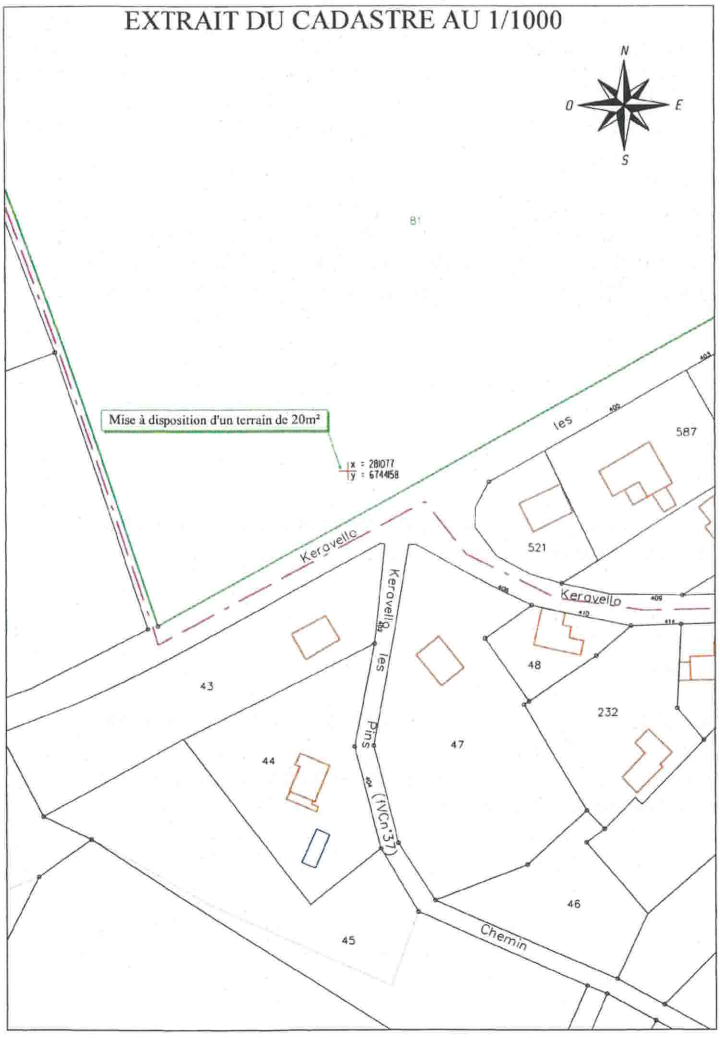

PLAN DE MASSE

ECHELLE 1/200

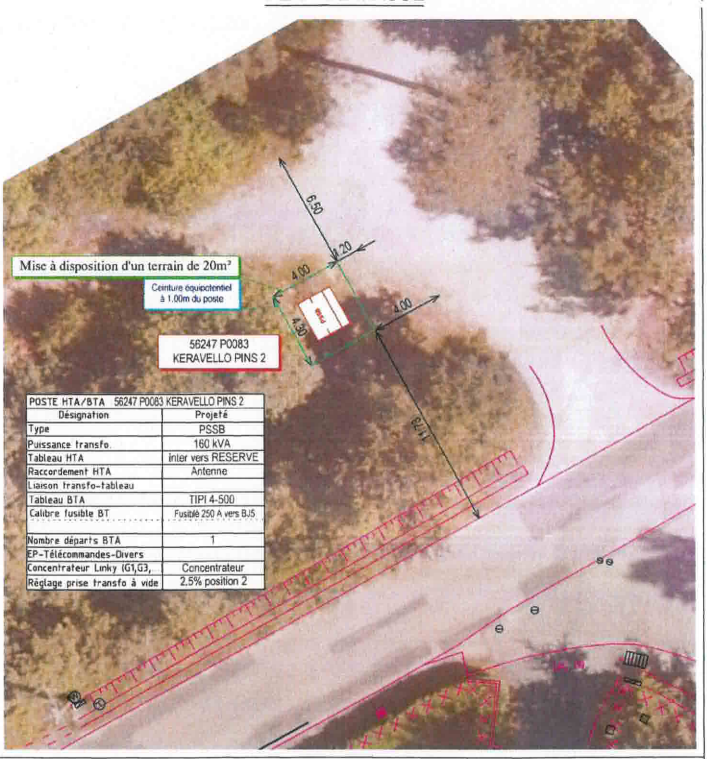

POSTE HTA/BTA 56247 P0083 KERAVELLO PINS 2	
Désignation	Projeté
Type	PSSB
Puissance transfo.	160 kVA
Tableau HTA	inter vers RESERVE
Raccordement HTA	Antenne
Liaison transfo-tableau	
Tableau BTA	TIPI 4-500
Calibre fusible BT	Fusible 250 A vers BJS
Nombre départs BTA	1
EP-Télécommandes-Divers	
Concentrateur Linky (G1,G3,	Concentrateur
Réglage prise transfo à vide	2.5% position 2

SECTION CADASTRALE : ZN

PARCELLE CADASTRALE N : 81

SURFACE DE MIS A DISPOSITION : 20.00 m²

LIEU :

DATE :

SIGNATURES ENEDIS

SIGNATURE(S) PROPRIETAIRE(S) :

Envoyé en préfecture le 09/03/2026
Reçu en préfecture le 09/03/2026
Publié le
ID : 056-215602475-20260226-2026032-DE

CONVENTION DE SERVITUDES A06

Commune de : Sulniac

Département : MORBIHAN

Une ligne électrique aérienne : 20 000 Volts

N° d'affaire Enedis : RAC-BRE-25-002274 56- THEIXC1208 LAUZAC Lostihuel SULNIAC

Entre les soussignés :

Enedis, SA à directoire et à conseil de surveillance au capital de 270 037 000 € euros, dont le siège social est Tour Enedis 34 place des Corolles, 92079 PARIS LA DEFENSE Cedex, immatriculée au RCS de Nanterre sous le numéro 444 608 442 - TVA intracommunautaire FR 66444608442, représentée par Le Directeur Régional Bretagne- 64B boulevard Voltaire à Rennes, dûment habilité à cet effet,

désignée ci-après par l'appellation " Enedis "

d'une part,

Et

Nom *: **COMMUNE DE SULNIAC représenté(e) par son (sa) ....., ayant reçu tous pouvoirs à l'effet des présentes par décision du Conseil ..... en date du .....**
Demeurant à : **MAIRIE 0002 RUE RENE CASSIN, 56250 SULNIAC**
Téléphone : .....
Né(e) à :
Agissant en qualité **Propriétaire** des bâtiments et terrains ci-après indiqués

(*) Si le propriétaire est une société, une association, un GFA, indiquer la société, l'association, représentée par M ou Mme suivi de l 'adresse de la société ou association.
(*) Si le propriétaire est une commune ou un département ,indiquer « représenté(e) par son Maire ou son président ayant reçu tous pouvoirs à l'effet des présentes par décision du Conseil Municipal ou du Conseil Général en date du....

désigné ci-après par « le propriétaire »

d'autre part,

Envoyé en préfecture le 09/03/2026
Reçu en préfecture le 09/03/2026
Publié le
ID : 056-215602475-20260226-2026032-DE

Il a été exposé ce qui suit :

Le propriétaire déclare que la parcelle ci-après lui appartient :

Commune	Prefixe	Section	Numéro de parcelle	Lieux-dits	Nature éventuelle des sols et cultures (Cultures légumières,prairies, pacage, bois,forêt ...)
Sulniac		ZV	0017	LE GOUACHEGUEU	

Le propriétaire déclare en outre, conformément aux articles R.323-1 à D.323-16 du Code de l'Energie, que la parcelle, ci-dessus désignée est actuellement (*) :

- ☐ non exploitée(s)
- ☐ exploitée(s) par-lui même .....
- ☐ exploitée(s) par .....

qui sera indemnisé directement par Enedis en vertu desdits articles s'il l'exploite lors de la construction des ouvrages. Si à cette date ce dernier a abandonné l'exploitation, l'indemnité sera payée à son successeur.

(* ne concerne que les parcelles boisées ou forestières et les terrains agricoles)

Les parties, vu les droits conférés aux concessionnaires des ouvrages de distribution d'électricité par les articles L.323-4 à L.323-9 et les articles R.323-1 à D.323-16 du Code de l'Energie, vu le décret n° 67-886 du 6 octobre 1967, vu les protocoles d'accord conclus entre la profession agricole et Enedis et à titre de reconnaissance de ces droits, sont convenues de ce qui suit :

ARTICLE 1 - Droits de servitudes consentis à Enedis

Après avoir pris connaissance du tracé des ouvrages, mentionnés ci-dessous, sur la parcelle, ci-dessus désignée, le propriétaire reconnaît à Enedis les droits suivants :

1.1/ Etablir à demeure :
- 1 support(s) (équipés ou non)

et
- 1 ancrage(s) pour conducteurs aériens d'électricité à l'extérieur des murs ou façades donnant sur la voie publique ou sur les toits ou terrasses des bâtiments.

Pour les supports, les dimensions approximatives au sol (fondations comprises) sont respectivement :

- Support n°1 : 70 cm x 70 cm

1.2/ Faire passer les conducteurs aériens d'électricité au-dessus de la dite parcelle désignée sur une longueur totale d'environ mètre(s).

1.3/ Sans coffret

1.4/ Effectuer l'élagage, l'enlèvement, l'abattage ou le dessouchage de toutes plantations, branches ou arbres, qui se trouvant à proximité de l'emplacement des ouvrages, gênent leur pose ou pourraient par leur mouvement, chute ou croissance occasionner des dommages aux ouvrages, étant précisé que Enedis pourra confier ces travaux au propriétaire, si ce dernier le demande et s'engage à respecter la réglementation en vigueur.

1.5/ Utiliser les ouvrages désignés ci-dessus et réaliser toutes les opérations nécessaires pour les besoins du service public de la distribution d'électricité (renforcement, raccordement, etc).

Par voie de conséquence, Enedis pourra faire pénétrer sur la propriété ses agents ou ceux des entrepreneurs dûment accrédités par lui en vue de la construction, la surveillance, l'entretien, la réparation, le remplacement et la rénovation des ouvrages ainsi établis.

Enedis veille à laisser la (les) parcelle(s) concernée(s) dans un état similaire à celui qui existait avant son (ses) intervention(s) au titre des présentes.

Le propriétaire sera préalablement averti des interventions, sauf en cas d'urgence.

ARTICLE 2 - Droits et obligations du propriétaire

Envoyé en préfecture le 09/03/2026
Reçu en préfecture le 09/03/2026
Publié le
ID : 056-215602475-20260226-2026032-DE

2.1/ Le propriétaire conserve la propriété et la jouissance de la parcelle.

Le propriétaire s'interdit toutefois de faire sous le tracé et à proximité des ouvrages définis à l'article 1er, aucune plantation d'arbres ou arbustes, aucune culture et plus généralement aucun travail ou construction qui soit préjudiciable à l'établissement, l'entretien, l'exploitation et la solidité des ouvrages. Le propriétaire s'interdit également de porter atteinte à la sécurité des installations.

2.2/ Si le propriétaire se propose soit de clore, soit de bâtir, soit de démolir, réparer ou surélever une construction existante, il devra faire connaître à Enedis par lettre recommandée, avec demande d'avis de réception adressée au domicile élu ci-dessus mentionné, deux mois avant le début des travaux, la nature et la consistance des travaux qu'il envisage d'entreprendre en fournissant tous les éléments d'appréciation ; Enedis sera tenu de lui répondre dans le délai d'un mois à compter de la date de l'avis de réception.

Si la distance réglementaire entre les ouvrages établis sur la parcelle et la construction projetée n'est pas respectée, Enedis sera tenu de modifier ou de déplacer les ouvrages électriques. Cette modification ou ce déplacement sera réalisé selon le choix technique arrêté par Enedis et à ses frais. Cependant, le propriétaire pourra consentir au maintien des ouvrages moyennant le versement d'une indemnité en raison de l'obstacle apporté à la réalisation de ses projets.

Si Enedis est amené à modifier ou à déplacer ses ouvrages, il pourra demander au propriétaire ou l'exploitant du terrain, compte tenu de la durée pendant laquelle les ouvrages auront été implantés, la restitution de tout ou partie de l'indemnité versée uniquement dans l'hypothèse d'un terrain agricole, boisé ou forestier, en application de l'article 3 ci-dessous.

Si le propriétaire n'a pas, dans le délai de deux ans à partir de la modification ou du déplacement, exécuté les travaux projetés, Enedis sera en droit de lui réclamer le remboursement des frais de modification ou de déplacement des ouvrages, sans préjudice de tous autres dommages et intérêts s'il y a lieu.

ARTICLE 3 – Indemnisation éventuelle

3.1/ La présente convention est conclue à titre gratuit, sauf lorsque la parcelle objet de la présente convention fait l'objet d'une exploitation boisée, forestière ou agricole au sens des protocoles d'accord[1], conclus entre la profession agricole et Enedis, en vigueur à la date de signature de la présente convention.

Dans ces seules hypothèses, le distributeur Enedis verse à titre de compensation forfaitaire des préjudices de toute nature résultant pour celui-ci de l'exercice de droits reconnus à l'article 1er :

- ☐ au propriétaire qui accepte, une indemnité de zéro euro (€).
- ☐ Le cas échéant, l'exploitant qui accepte, une indemnité de zéro euro (€).

3.2/ Par ailleurs, les dégâts qui pourraient être causés aux cultures, bois, forêts et aux biens à l'occasion de la construction, de la surveillance, l'entretien, la réparation, le remplacement et la rénovation des ouvrages (à l'exception des abattages et élagages d'arbres indemnisés au titre du paragraphe 3.1) feront l'objet, d'une indemnité versée suivant la nature du dommage, soit au propriétaire, soit à l'exploitant et fixée à l'amiable ou à défaut d'accord, par le tribunal compétent.

[1] *Protocoles "dommages permanents" et "dommages instantanés" relatifs à l'implantation et aux travaux des lignes électriques aériennes et souterraines situées en terrains agricoles*

ARTICLE 4 – Responsabilités

Enedis prendra à sa charge tous les dommages accidentels directs et indirects qui résulteraient de son occupation et/ou de ses interventions, causés par son fait ou par ses installations.

Les dégâts seront évalués à l'amiable. Au cas où les parties ne s'entendraient pas sur le quantum de l'indemnité, celle-ci sera fixée par le tribunal compétent du lieu de situation de l'immeuble

ARTICLE 5 – Effets de la présente convention

En vertu du décret n° 67-886 du 6 octobre 1967, la présente convention produit, tant à l'égard du propriétaire et de ses ayants droit que des tiers, les effets de l'arrêté préfectoral prévu à l'article L323-4 du Code de l'Energie. Par voie de conséquence, le propriétaire s'engage dès maintenant à porter la présente convention à la connaissance des personnes qui ont ou qui acquièrent des droits sur la parcelle traversée par les ouvrages, notamment en cas de transfert de propriété ou de changement de locataire

Il s'engage en outre à faire reporter dans tout acte relatif à la parcelle concernée par les ouvrages électriques définis à l'article 1er, les termes de la présente convention.

ARTICLE 6 – Litiges

Dans le cas de litiges survenant entre les parties pour l'interprétation ou l'exécution de la présente convention, les parties conviennent de rechercher un règlement amiable. A défaut d'accord, les litiges seront soumis au tribunal compétent du lieu de

Envoyé en préfecture le 09/03/2026
Reçu en préfecture le 09/03/2026
Publié le
ID : 056-215602475-20260226-2026032-DE

situation des parcelles.

ARTICLE 7 – Entrée en vigueur

La présente convention prend effet à compter de la date de signature par les parties. Elle est conclue pour la durée des ouvrages dont il est question à l'article 1er ou de tous autres ouvrages qui pourraient leur être substitués sur l'emprise des ouvrages existants ou le cas échéant, avec une emprise moindre.

Eu égard aux impératifs de la distribution publique, le propriétaire autorise Enedis à commencer les travaux dès sa signature si nécessaire.

Un exemplaire de la convention sera remis au propriétaire après accomplissement par Enedis des éventuelles formalités nécessaires.

Fait en TROIS ORIGINAUX et passé à.....

Le.....

Nom Prénom	Signature
COMMUNE DE SULNIAC représenté(e) par son (sa) ....., ayant reçu tous pouvoirs à l'effet des présentes par décision du Conseil ..... en date du	

(1) Faire précéder la signature de la mention manuscrite "LU et APPROUVE"
(2) Parapher les pages de la convention et signer les plans

Cadre réservé à Enedis

A....., le .....

Envoyé en préfecture le 09/03/2026
Reçu en préfecture le 09/03/2026
Publié le
ID : 056-215602475-20260226-2026032-DE

