Envoyé en préfecture le 16/07/2026
Reçu en préfecture le 16/07/2026
Publié le
ID : 035-213500663-20260706-DEL94_2026-DE

Bureau secondaire de RENNES : Responsable Gwenaël SAGNE


Geomat
GÉOMÈTRES-EXPERTS

Parc d'affaires METROPOLIS II - 14G, rue du Patis Tatelin - 35 700 RENNES
Téléphone : 02.56.01.74.80
E-mail : agence.rennes@geomat.fr
SELAS de GEOMETRES-EXPERTS au capital de 1 000 000 Euros - RCS Rennes 384 653 044

Mairie de Chartre de Bretagne

Département d'Ille-et-Vilaine

Commune de Chartre de Bretagne

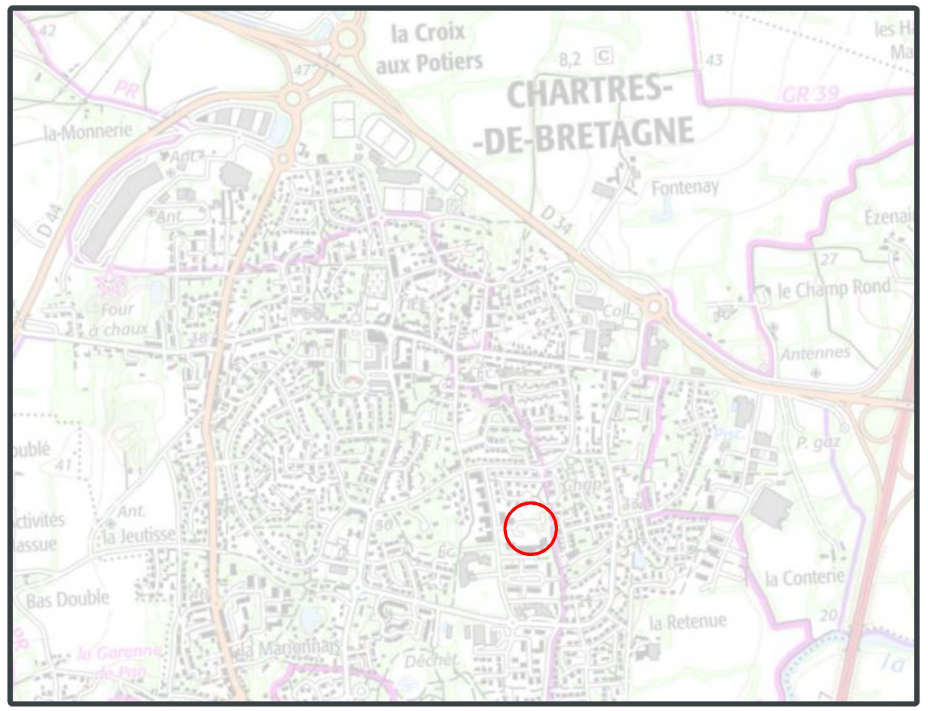

Plan de situation - Document sans échelle

PLAN DE DIVISION

Références cadastrales
Section AI n°518
Lieu dit : "Espace Brocéliande"

Planimétrie : système RGF93 CC48
Altimétrie: système N.G.F - I.G.N 69

Levé le : 11/05/2026
Par : O.N.

Ref Dossier : 261451 / 1266050

Echelle : 1/250e

PROVISOIRE


Geomat
GÉOMÈTRES-EXPERTS

AGENCE DE RENNES
Parc d'affaires METROPOLIS II
14G, rue du Patis Tatelin
35 700 RENNES
Tél. : 02.56.01.74.80
E-mail : agence.rennes@geomat.fr

GÉOMÈTRE-EXPERT
GARANT D'UN CADRE DE VIE DURABLE

Envoyé en préfecture le 16/07/2026
Reçu en préfecture le 16/07/2026
Publié le
ID : 035-213500663-20260706-DEL94_2026-DE

PLAN DE DIVISION

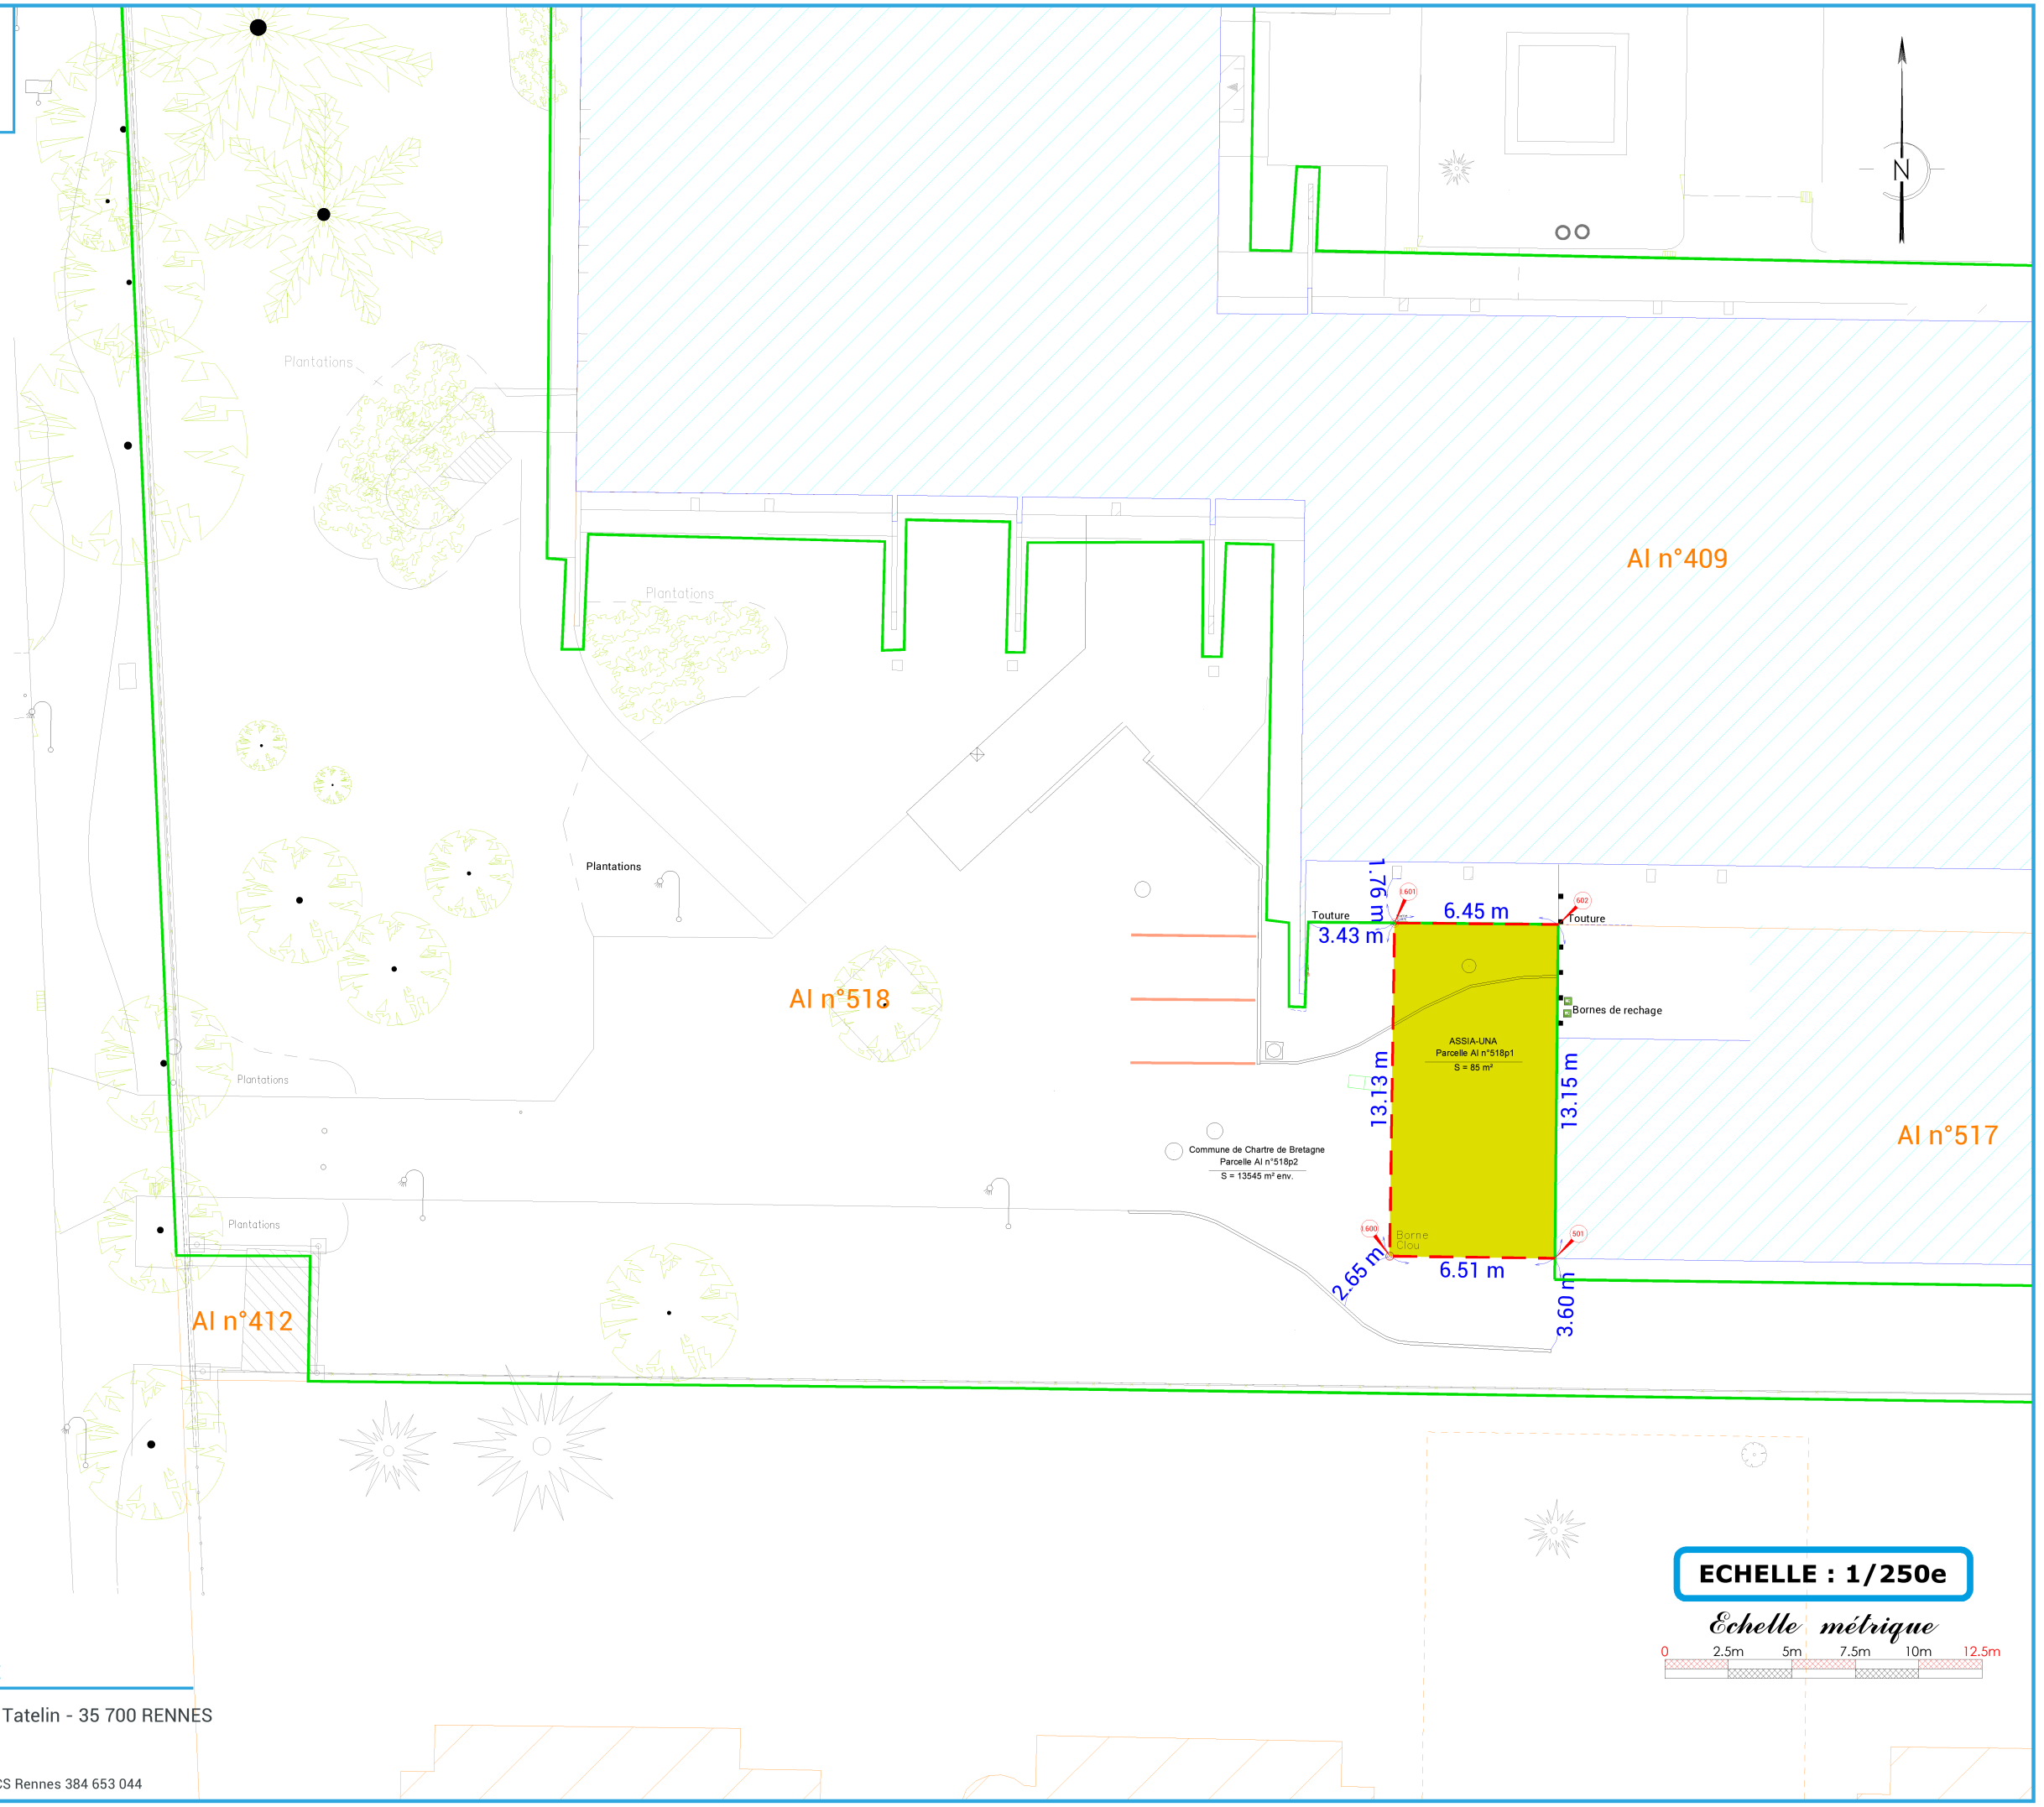

Légende

Cotations	
5,00	Cotation
Éléments linéaires	
	Limite projet de division
	Application graphique cadastrale
Symboles	
	Borne nouvelle
	Signe d'appartenance
	Partie cedée à ASSIA-UNI
	Partie conservée par la commune

Certifié par le Géomètre-Expert soussigné à RENNES, le

12/05/2026
GEOMAT
Gwenaël SAGNE
SELAS DE GEOMETRES-EXPERTS
au capital de 1 000 000 €
Parc d'affaires METROPOLIS II
14G, Rue du Patis Tatelin - 35700 RENNES
Tél 02.56.01.74.80
R.C.S. Rennes D 384 653 044

ECHELLE : 1/250e

Echelle métrique
0 2.5m 5m 7.5m 10m 12.5m

Bureau secondaire de RENNES : Responsable Gwenaël SAGNE

Geomat
GÉOMÈTRES-EXPERTS

Parc d'affaires METROPOLIS II - 14G, rue du Patis Tatelin - 35 700 RENNES
Téléphone : 02.56.01.74.80
E-mail : agence.rennes@geomat.fr
SELAS de GEOMETRES-EXPERTS au capital de 1 000 000 Euros - RCS Rennes 384 653 044